


Estratto Mappa - scala 1:2000



AEROFOTOGRAMMETRICO volo 2008 - scala 1:2000

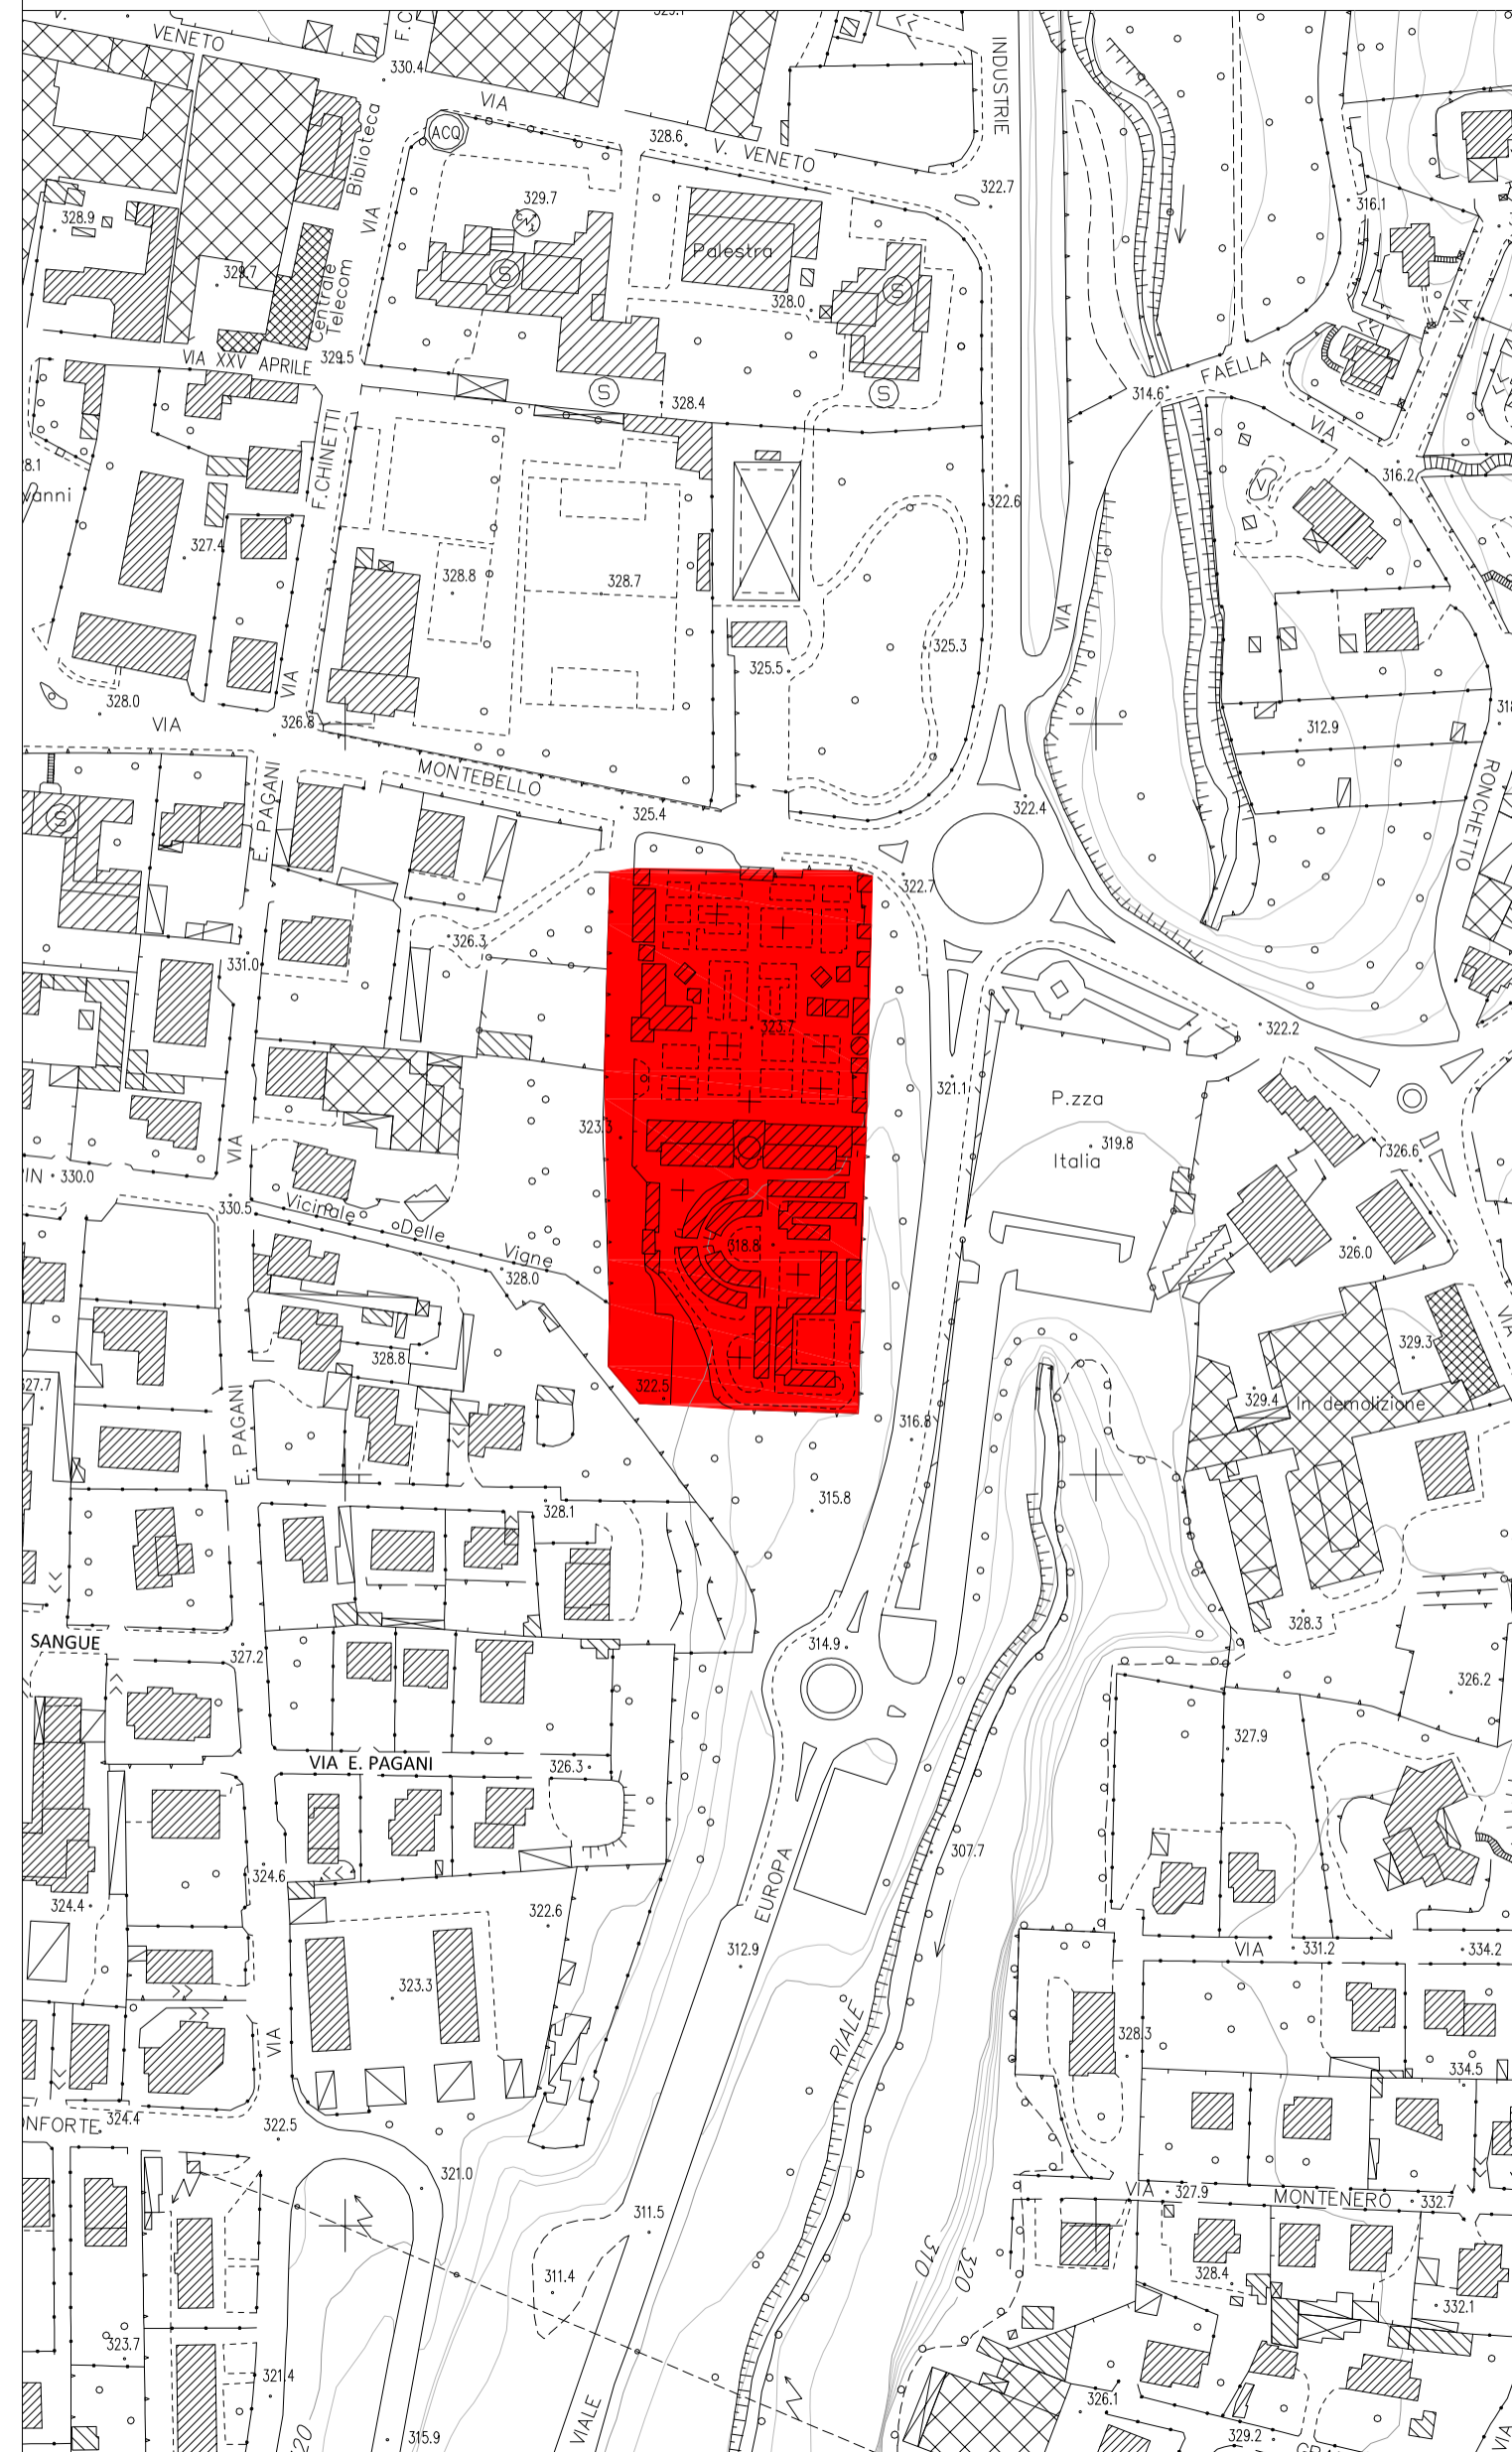

Estratto P.R.G. - scala 1:2000



COMUNE DI SOLBIATE ARNO

Provincia di Varese

UFFICIO TECNICO

Titolo

Tavola n.

INQUADRAMENTO GENERALE CIMITERO

1

scala 1:2000

data 18/07/2013

agg. / /

agg. / /

PIANO REGOLATORE CIMITERIALE Cimitero di Solbiate Arno



Approvazione

Approvato con Delibera di Consiglio Comunale n. 44 del 9 dicembre 2013

Responsabile Unico del Procedimento

Ing. marco CASSINELLI

Istruttore Tecnico

Geom. Emanuele MAGISTRALI