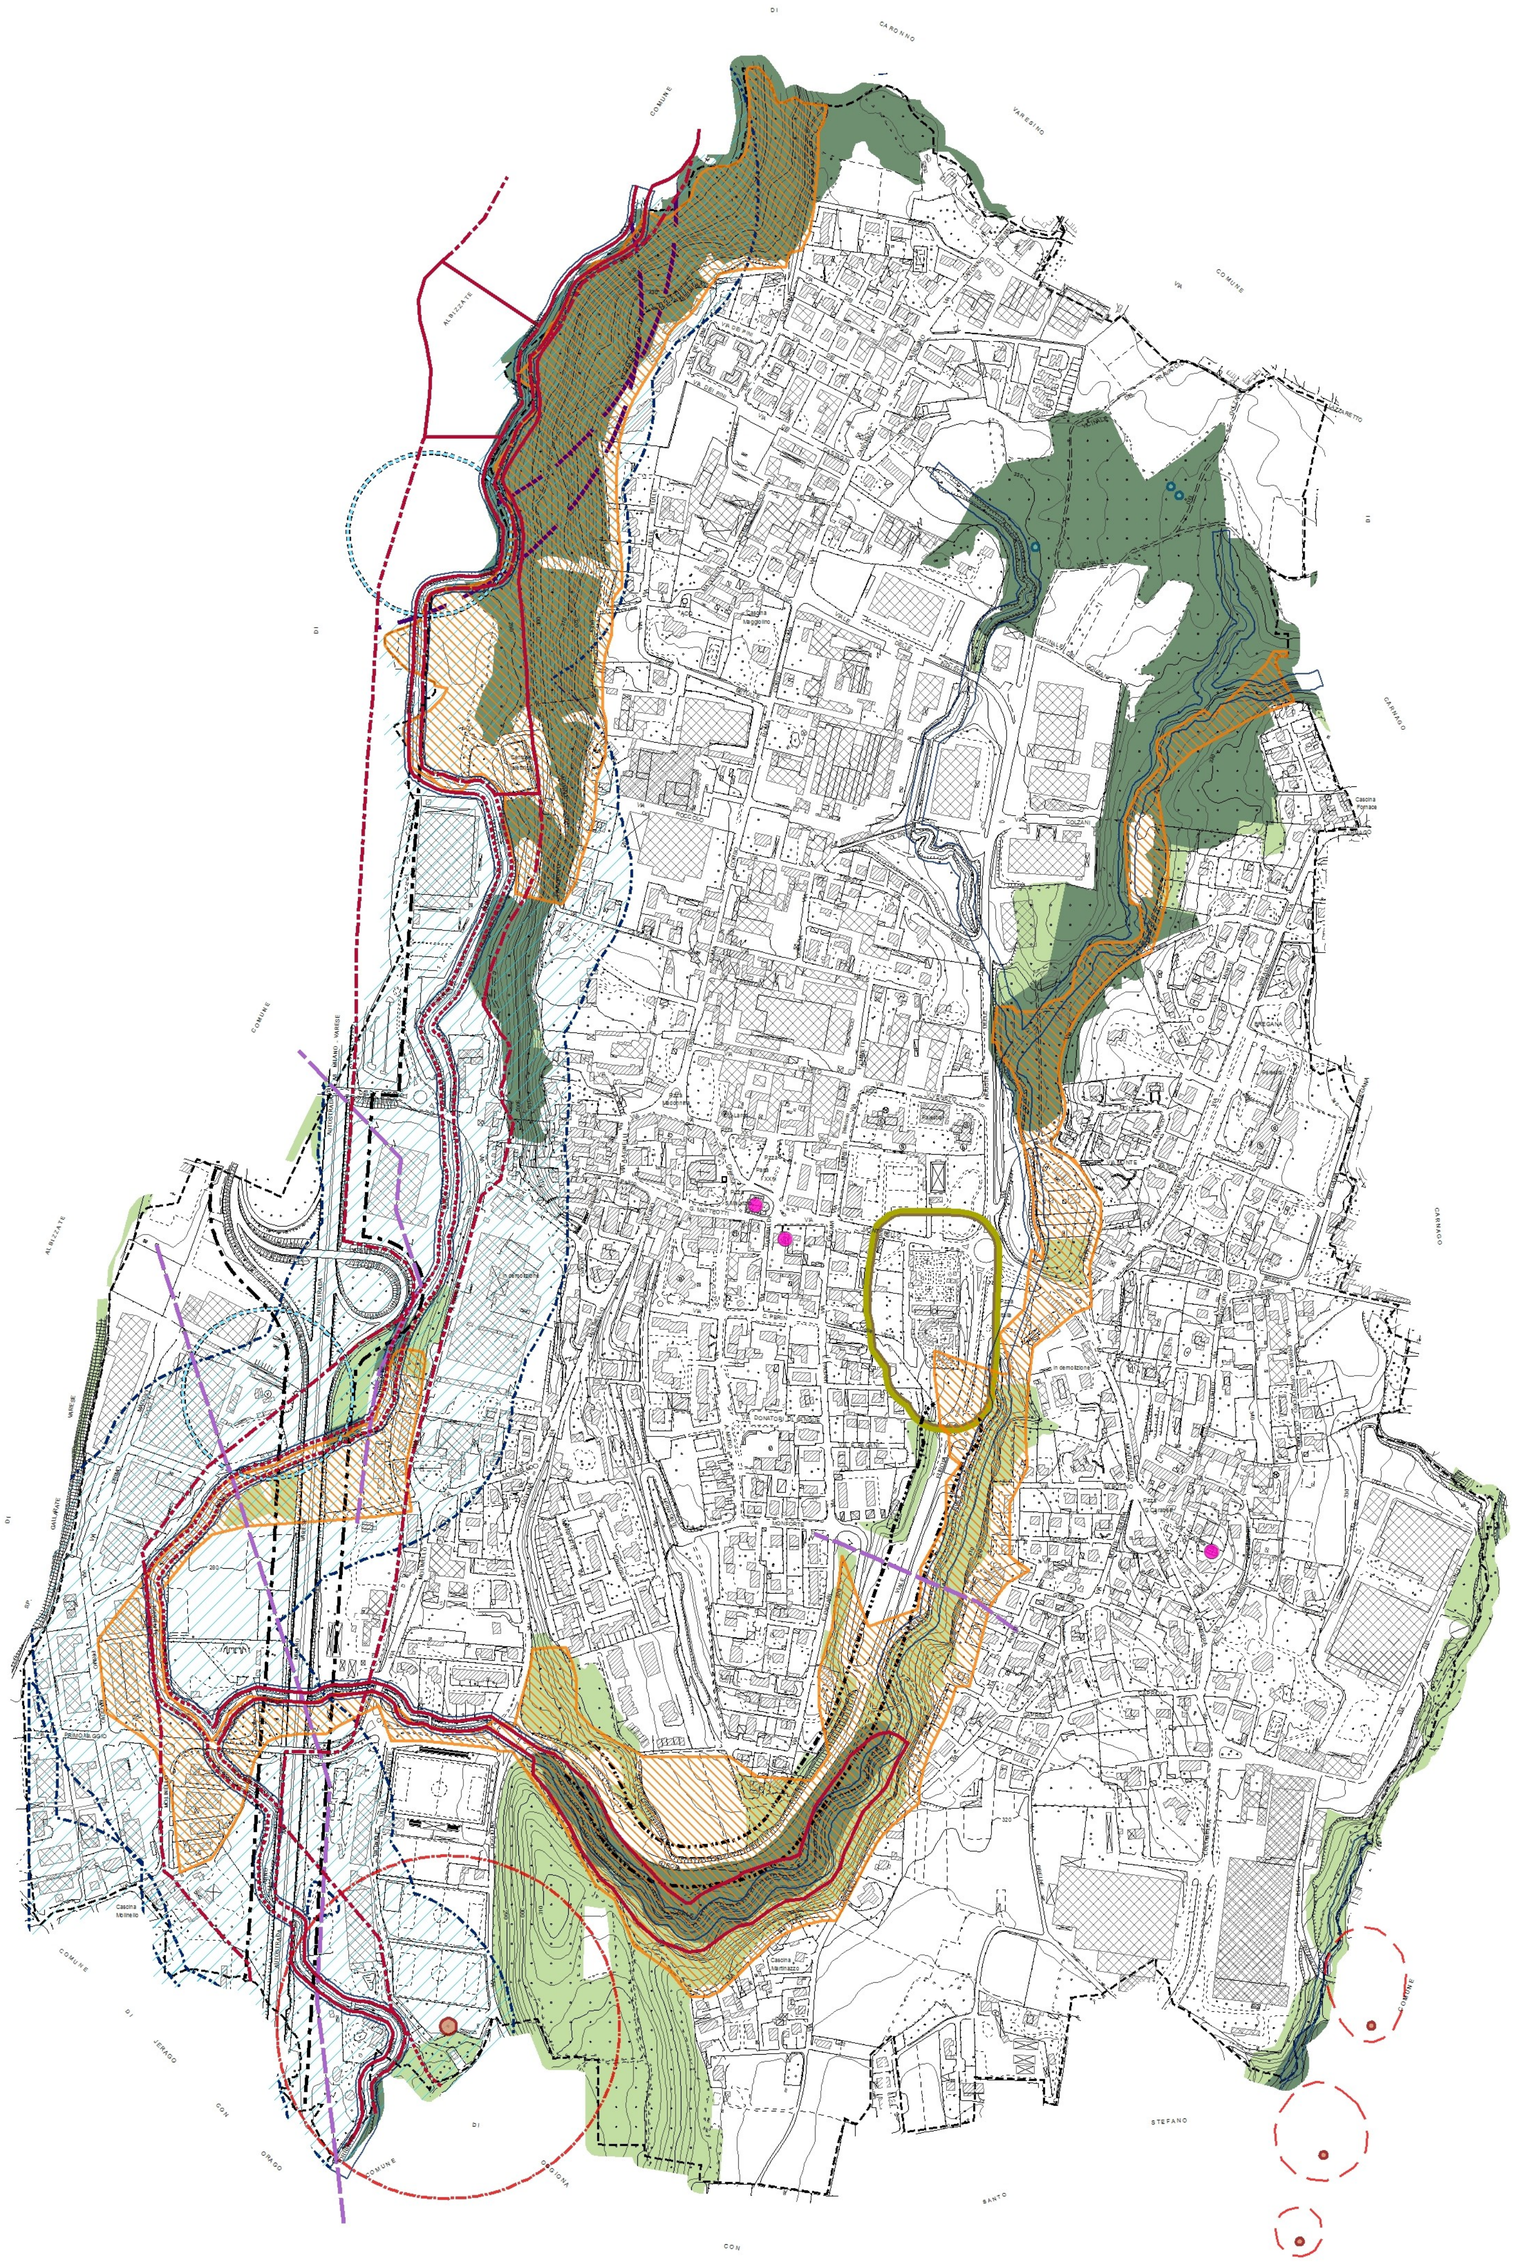

EDIFICI VINCOLATI
(ex art. 10, 136 D.Lgs 42/2004)

FIUMI E CORSI D'ACQUA
(ex comma 1, lett.c, art. 142 D.Lgs.42/2004)

BOSCHI NON TRASFORMABILI DEL P.I.F.
Piano di Indirizzo Forestale Provincia di Varese

BOSCHI TRASFORMABILI DEL P.I.F.
Piano di Indirizzo Forestale Provincia di Varese

VINCOLO IDROGEOLOGICO - EX R.D. 3267/23
(vedasi Studio Geologico)

FASCIA DI RISPETTO DEL RETICOLO IDRICO
(vedasi Studio Geologico)

SORGENTI
(vedasi Studio Geologico)

POZZI IDROPOTABILI E AREA DI TUTELA ASSOLUTA
(vedasi Studio Geologico)

FASCIA DI RISPETTO DEI POZZI IDROPOTABILI - CRITERIO GEOMETRICO
(vedasi Studio Geologico)

FASCIA DI RISPETTO DEI POZZI IDROPOTABILI - CRITERIO TEMPORALE
(vedasi Studio Geologico)

FASCE P.A.I.
(vedasi Studio Geologico)

LIMITE TRA FASCIA A E FASCIA B DEL P.A.I.

LIMITE TRA FASCIA B E FASCIA C DEL P.A.I.

LIMITE DI PROGETTO TRA FASCIA B E FASCIA C DEL P.A.I.

LIMITE ESTERNO FASCIA C DEL P.A.I.

FASCIA DI RISPETTO AUTOSTRADALE

FASCIA DI RISPETTO STRADALE

FASCIA DI RISPETTO CIMITERIALE

AZIENDA RIR - AREE DI DANNO LESIONI REVERSIBILI
(vedasi E.R.I.R. Lamberti s.p.a.)

FASCIA DI RISPETTO DELL'IMPIANTO DI DEPURAZIONE
ai sensi dell'All4 alla Delibera del Comitato Interministeriale per la lotta all'inquinamento del 04.02.1977

ELETTRODOTTI

COMUNE DI

SOLBIATE ARNO

PGT 2012-2016

PIANO DI GOVERNO DEL TERRITORIO

Maurizio Mazzucchelli
architetto

Alberto Mazzucchelli
ingegnere

Roberto Pozzi
architetto

partners
arch. Silvana Garegnani
ing. Marco Lanfranconi
arch. Paola Ramella

DdP 2012	DOCUMENTO DI PIANO

APPROVAZIONE

DdP8.0	VINCOLI E LIMITAZIONI
SCALA: 1:5000	

EDIZIONE				

ALLEGATO ALLA DELIBERAZIONE DI C.C. n°..... DEL .....

Adozione	Deliberazione C.C. n° ..... del .....
Controdeduzioni	Deliberazione C.C. n° ..... del .....
Approvazione	Deliberazione C.C. n° ..... del .....
Pubblicazione	B.U.R.L. ..... n° ..... del .....
Entrata in vigore	.....

Il Sindaco	Il Responsabile del Procedimento	Il Segretario Comunale

I PROGETTISTI

ing. Alberto Mazzucchelli	arch. Roberto Pozzi	arch. Maurizio Mazzucchelli
Ord. Ing. Prov. Varese n° 1625 SIA - Società Svizzera Ingegneri e architetti n° 160796	Ordine degli Architetti della Provincia di Varese n°1017	Ordine degli Architetti della Provincia di Varese n°1213

Studio Associato
INGEGNERIA
ARCHITETTURA
URBANISTICA

I-21040 Morazzone
Via Europa 54

Tel 0332 870777
Fax 0332 870888

info@saproject.it
www.saproject.it

Documento depositato presso la Società Italiana Autori ed Editori (SIAE). Tutti i diritti sono riservati. Vietata la riproduzione non autorizzata