



**COMUNE DI SOLBIATE ARNO**

Provincia di Varese  
UFFICIO TECNICO

Titolo  
**RETE DISTRIBUZIONE GAS**


Tavola n.

**6b**

Solbiate Arno SUD

scala 1:2000  
data  
app.  
app.

Piano  
Urbano  
Generale dei  
Sottoservizi nel  
Sottosuolo  
(P.U.G.S.S.)

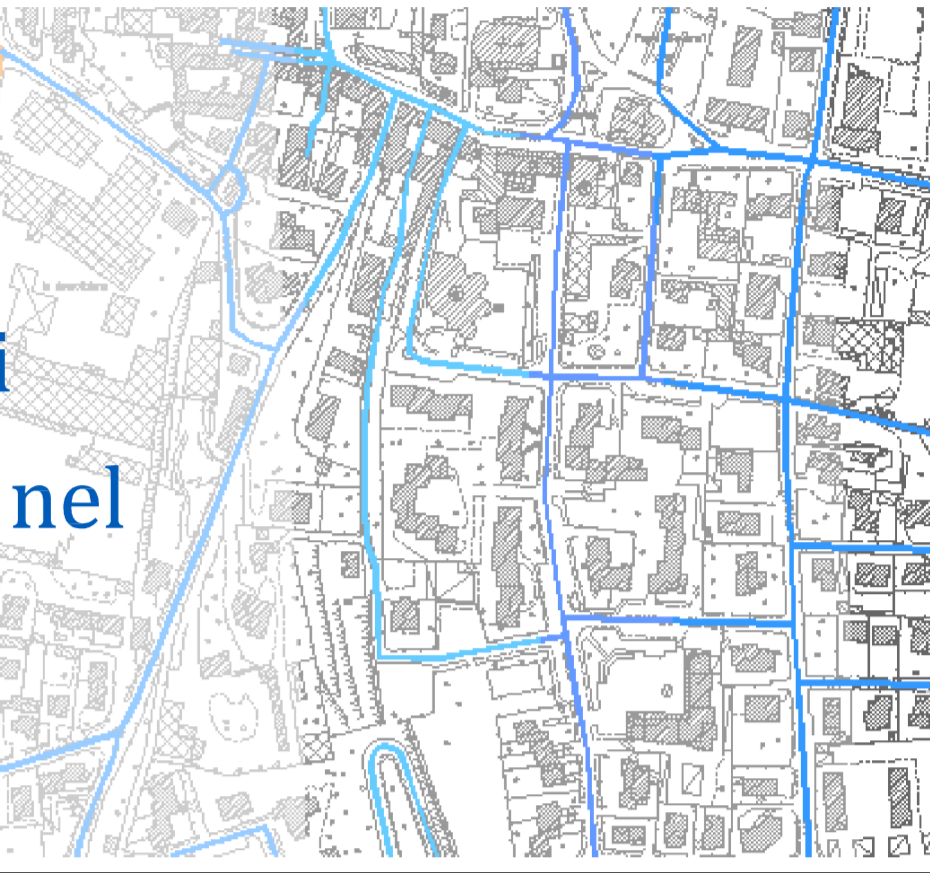

Approvazione  
Approvato con Delibera di C.C. n. \_\_\_ del \_\_\_/\_\_\_/\_\_\_

Responsabile Unico del Procedimento  
Ing. marco CASSINELLI  
Istruttore Tecnico  
Geom. Emanuele MAGISTRALI

**LEGENDA**

- RETE DI DISTRIBUZIONE DEL GAS - GEIGAS
  - TRATTA A MEDIA PRESSIONE
  - TRATTA A BASSA PRESSIONE
  - NODO DELLA RETE DI DISTRIBUZIONE
  - ◀ CABINA
- RETE DISTRIBUZIONE GAS - 2IGAS
  - RETE BASSA PRESSIONE
  - RETE MEDIA PRESSIONE
- RETE DISTRIBUZIONE GAS - SNAM
  - - - RETE ALTA PRESSIONE
  - RETE ALTA PRESSIONE