




AMMINISTRAZIONE COMUNALE DI  
SOLBIATE ARNO  
*Provincia di Varese*

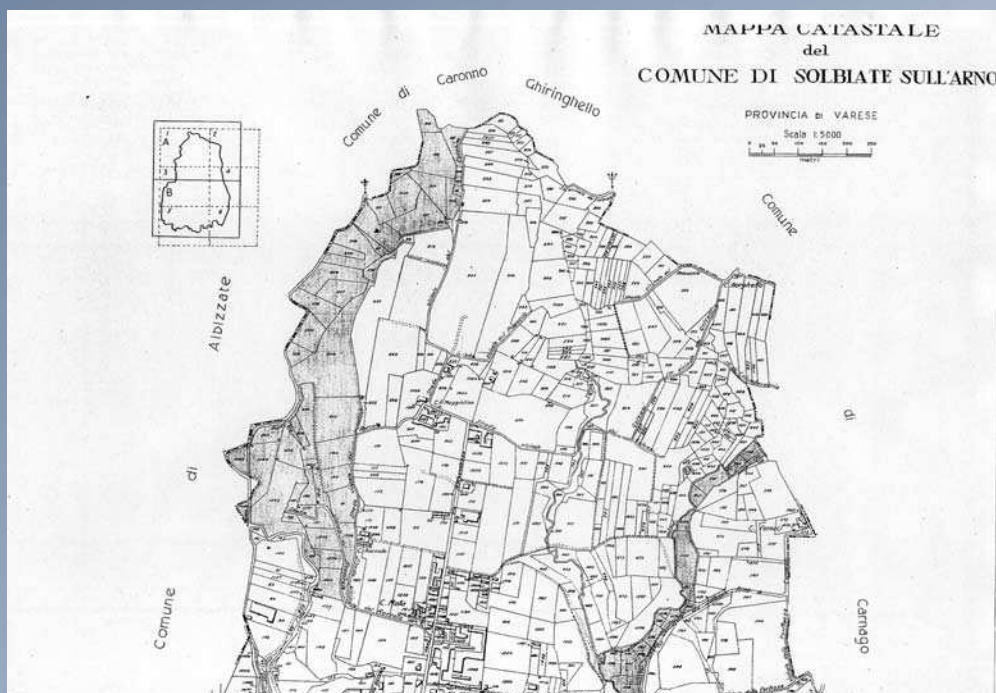

## INDIVIDUAZIONE DEL RETICOLO IDRICO MINORE

*D.G.R. 25 Gennaio 2002 n.7/7868*

*D.G.R. 1 Agosto 2003 n.13950*

Allegato 3:



***Individuazione del Reticolo Idrico Minore  
Sovrapposizione aerofotogrammetrico e catastale***

DICEMBRE 2009



**DOTT. ALBERTO VENEGONI**  
**Geologo**

COMM. 06.09

Uff.: via P. Micca, 11 - 20023 Cerro Maggiore (MI)  
tel. 0331 / 421.978 - fax. 0331 / 421.977 - E-mail: [studiovenegoni@soilwater.it](mailto:studiovenegoni@soilwater.it)  
Dom. Fisc.: via del Chisso, 18/4 - 21052 Busto Arsizio (VA)  
p. I.V.A. 02047640129 - C.F. VNG LRT 53P22 B300H

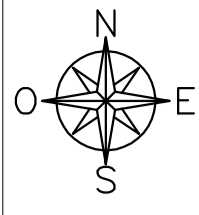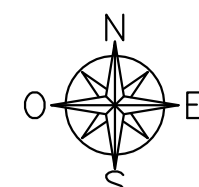

PROVINCIA DI VARESE  
 Scala 1:5000  
 0 25 50 100 150 200 250  
 metri

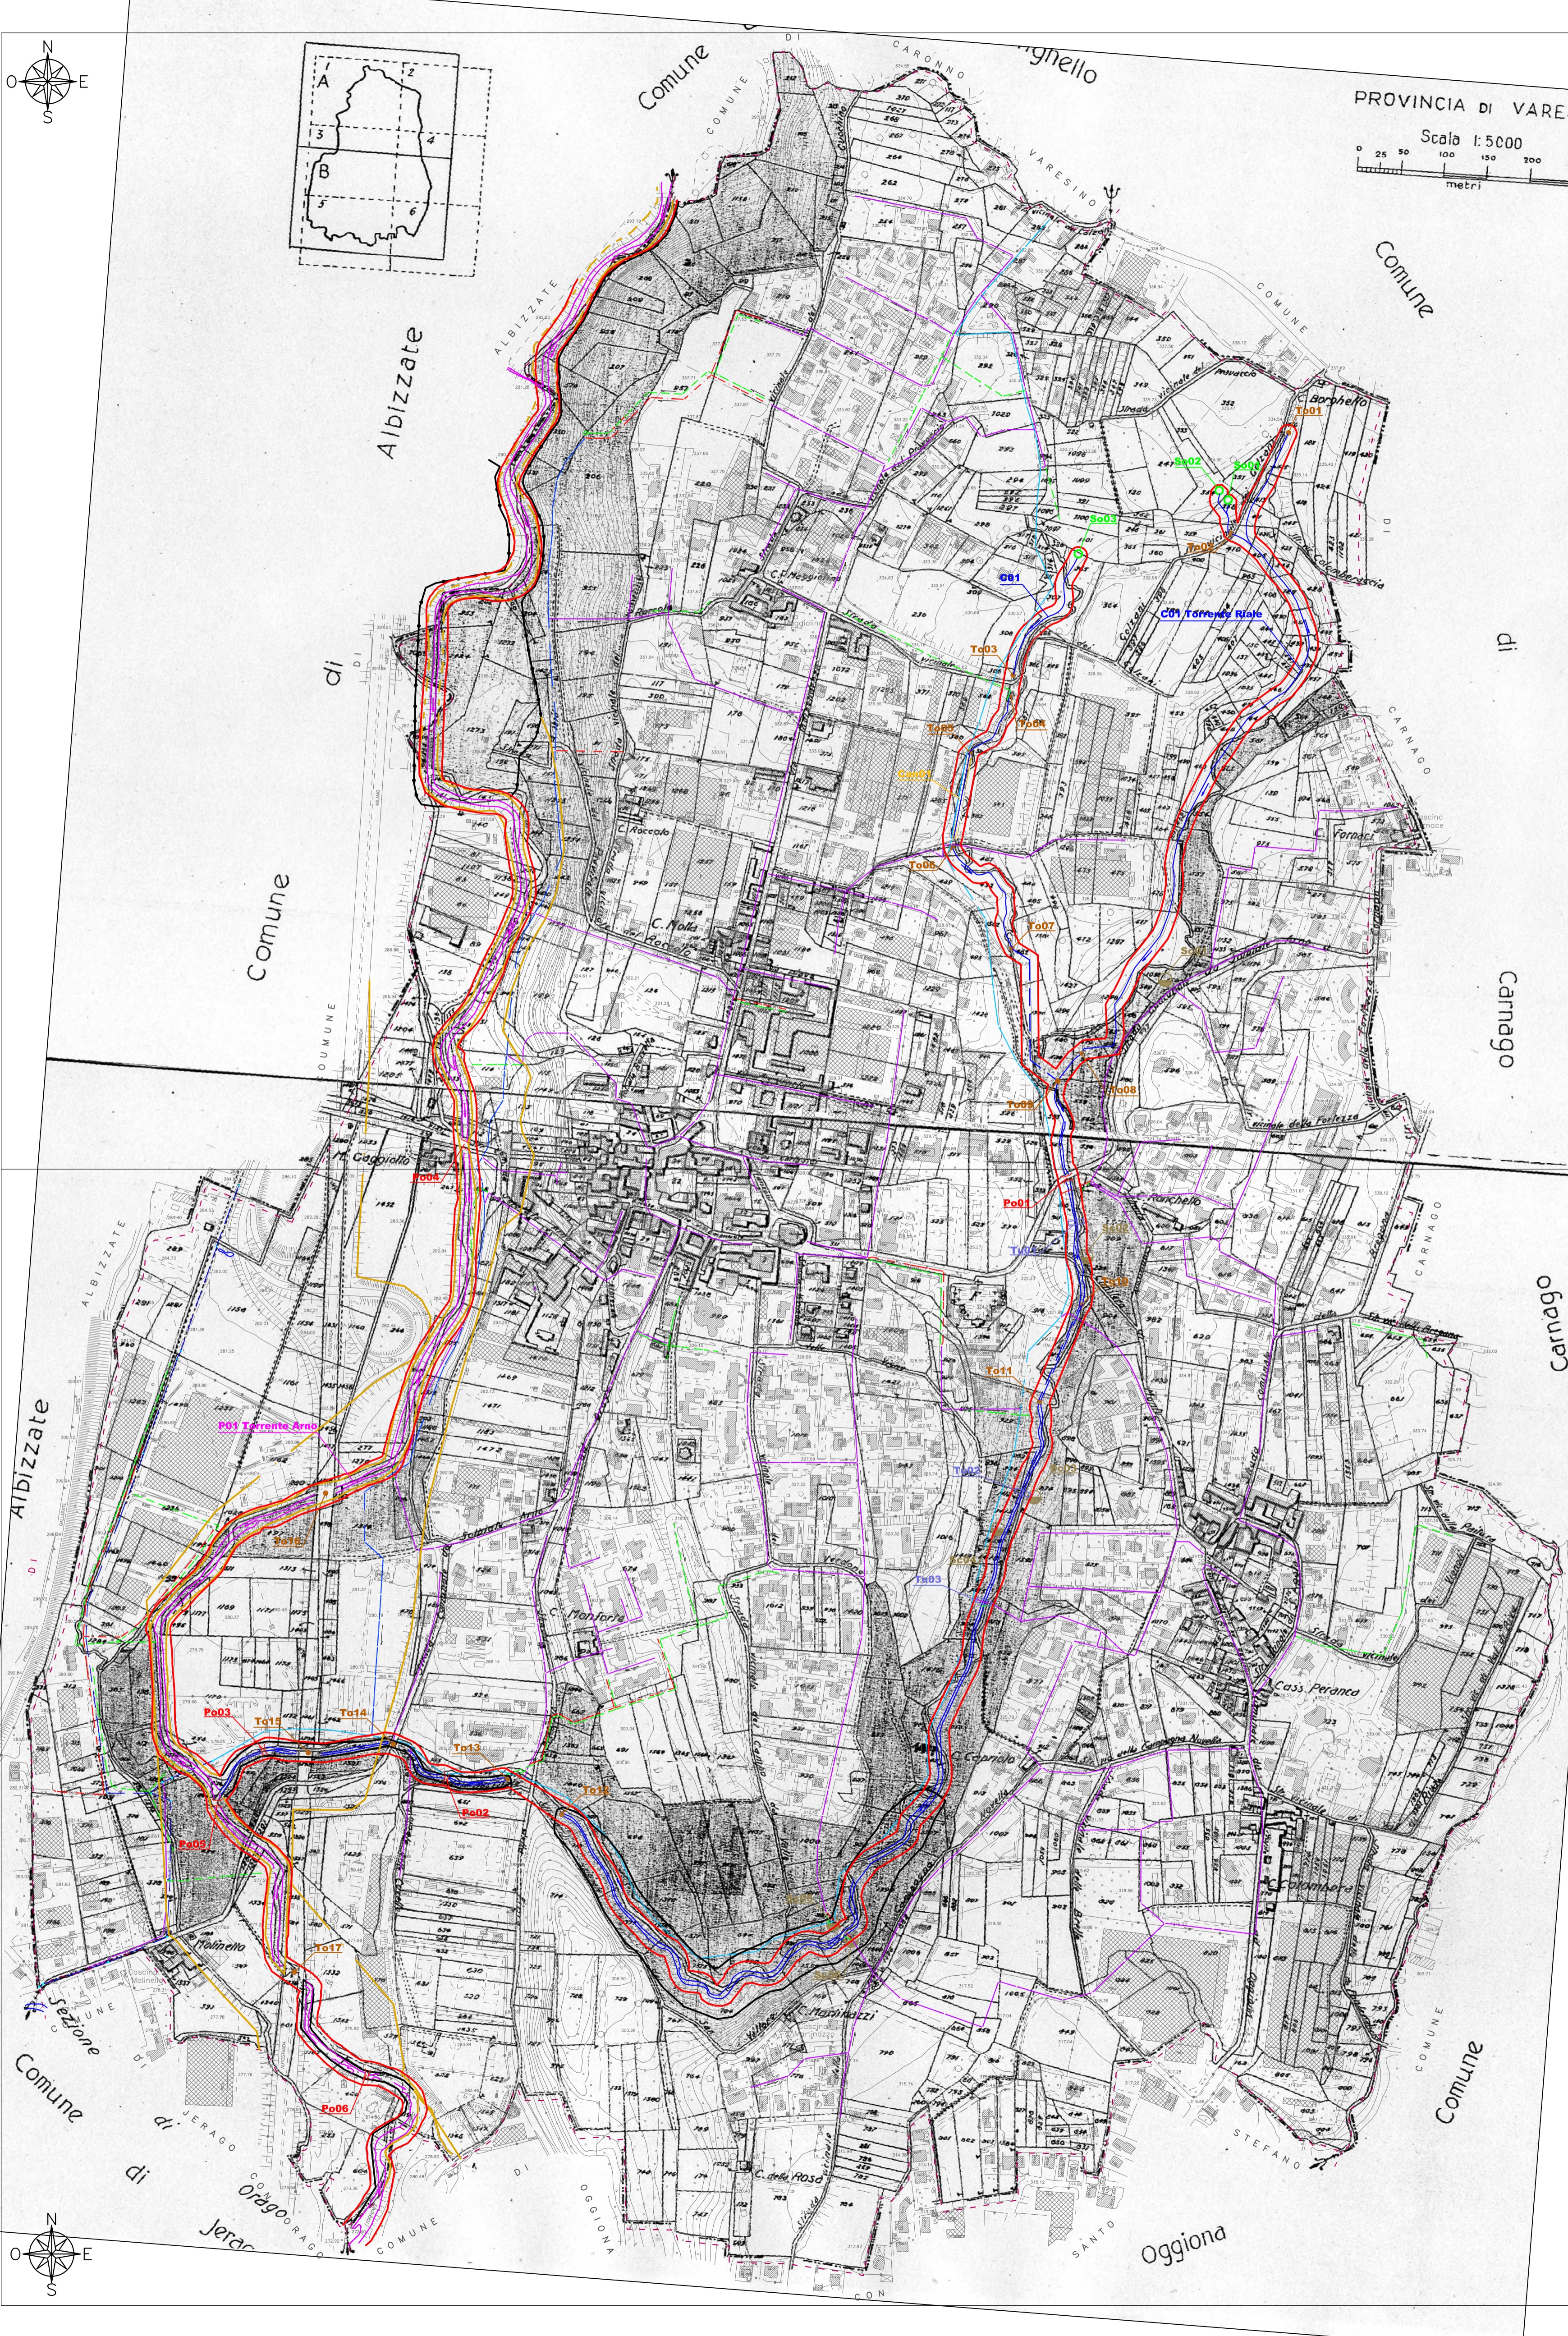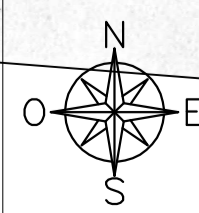

**AMMINISTRAZIONE COMUNALE DI  
 SOLBIATE ARNO (VA)**  
 Individuazione del reticolo idrico minore  
 D.G.R. 25 Gennaio 2002 n. 7/7868  
 D.G.R. 1 Agosto 2003 n. 13950

**LEGENDA**

	<b>P01</b> RETICOLO PRINCIPALE (R.d. 523/1904 e s.m.i.) Corso d'acqua appartenente al reticolo idrico principale, relativa numerazione e direzione di flusso idrico
	<b>C01</b> RETICOLO IDRICO MINORE (D.g.r. 7/7868/2002 - D.g.r. 13950/2003) Corso d'acqua appartenente al reticolo idrico minore relativa numerazione e direzione di flusso idrico
	<b>Can01</b> MANUFATTI Canale artificiale e relativa numerazione
	<b>Po01</b> Ponte e relativa numerazione
	<b>Sc01</b> Scarico superficiale e relativa denominazione
	<b>So01</b> Sorgente e relativa denominazione
	<b>To01</b> Tombinatura e relativa denominazione
	<b>Tu01</b> Tubazione pensile e relativa numerazione
	Confine comunale
	Limite fascia di rispetto 10 m
	Limite tra la Fascia A e la Fascia B (L.183/1989 art.17, comma 6 ter)
	Limite tra la Fascia B e la Fascia C (L.183/1989 art.17, comma 6 ter)
	Limite esterno della Fascia C (L.183/1989 art.17, comma 6 ter)
	Limite di progetto tra la Fascia B e la Fascia C (L. 183/1989 art.17, comma 6 ter)
	Stagno
	Collettore consortile
	Collettore comunale Torrente Arno
	Collettore comunale Torrente Riale
	Rete ACQUE NERE
	Rete ACQUE BIANCHE
	Rete MISTA
	Direzione di flusso

**INDIVIDUAZIONE DEL RETICOLO IDRICO MINORE  
 SOVRAPPOSIZIONE AEROFOTOGRAMMETRICO E CATASTALI**

COMM. 0609    Dicembre 2009    Scala 1:2000    ALLEGATO 3

**Dott. Alberto Venegoni  
 GEOLOGO**

Via P. Micca, 11 - 20023 Cerro Maggiore (MI)  
 Tel. 0331-421978 - Fax. 0331-421977  
 e-mail studiovenegoni@solwater.it