



COMUNE DI SOLBIATE ARNO

Provincia di Varese

UFFICIO TECNICO

TITOLO
RETE APPROVVIGIONAMENTO IDRICO

Tavola n.

2a

Solbiate Arno NORD

scala 1:2000
data
app
app

Piano Urbano Generale dei Sottoservizi nel Sottosuolo (P.U.G.S.S.)



Approvazione
Approvato con Delibera di C.C. n. ___ del ___/___/___

Responsabile Unico del Procedimento


Ing. marco CASSINELLI

Istruttore Tecnico

Geom. Emanuele MAGISTRALI

LEGENDA

-  TUBAZIONE DI TRASPORTO
-  TUBAZIONE DI DISTRIBUZIONE
-  SERBATOIO
-  POZZO
-  SARACINESCA
-  IDRANTE
-  100
 a.c.
 CONTATORE

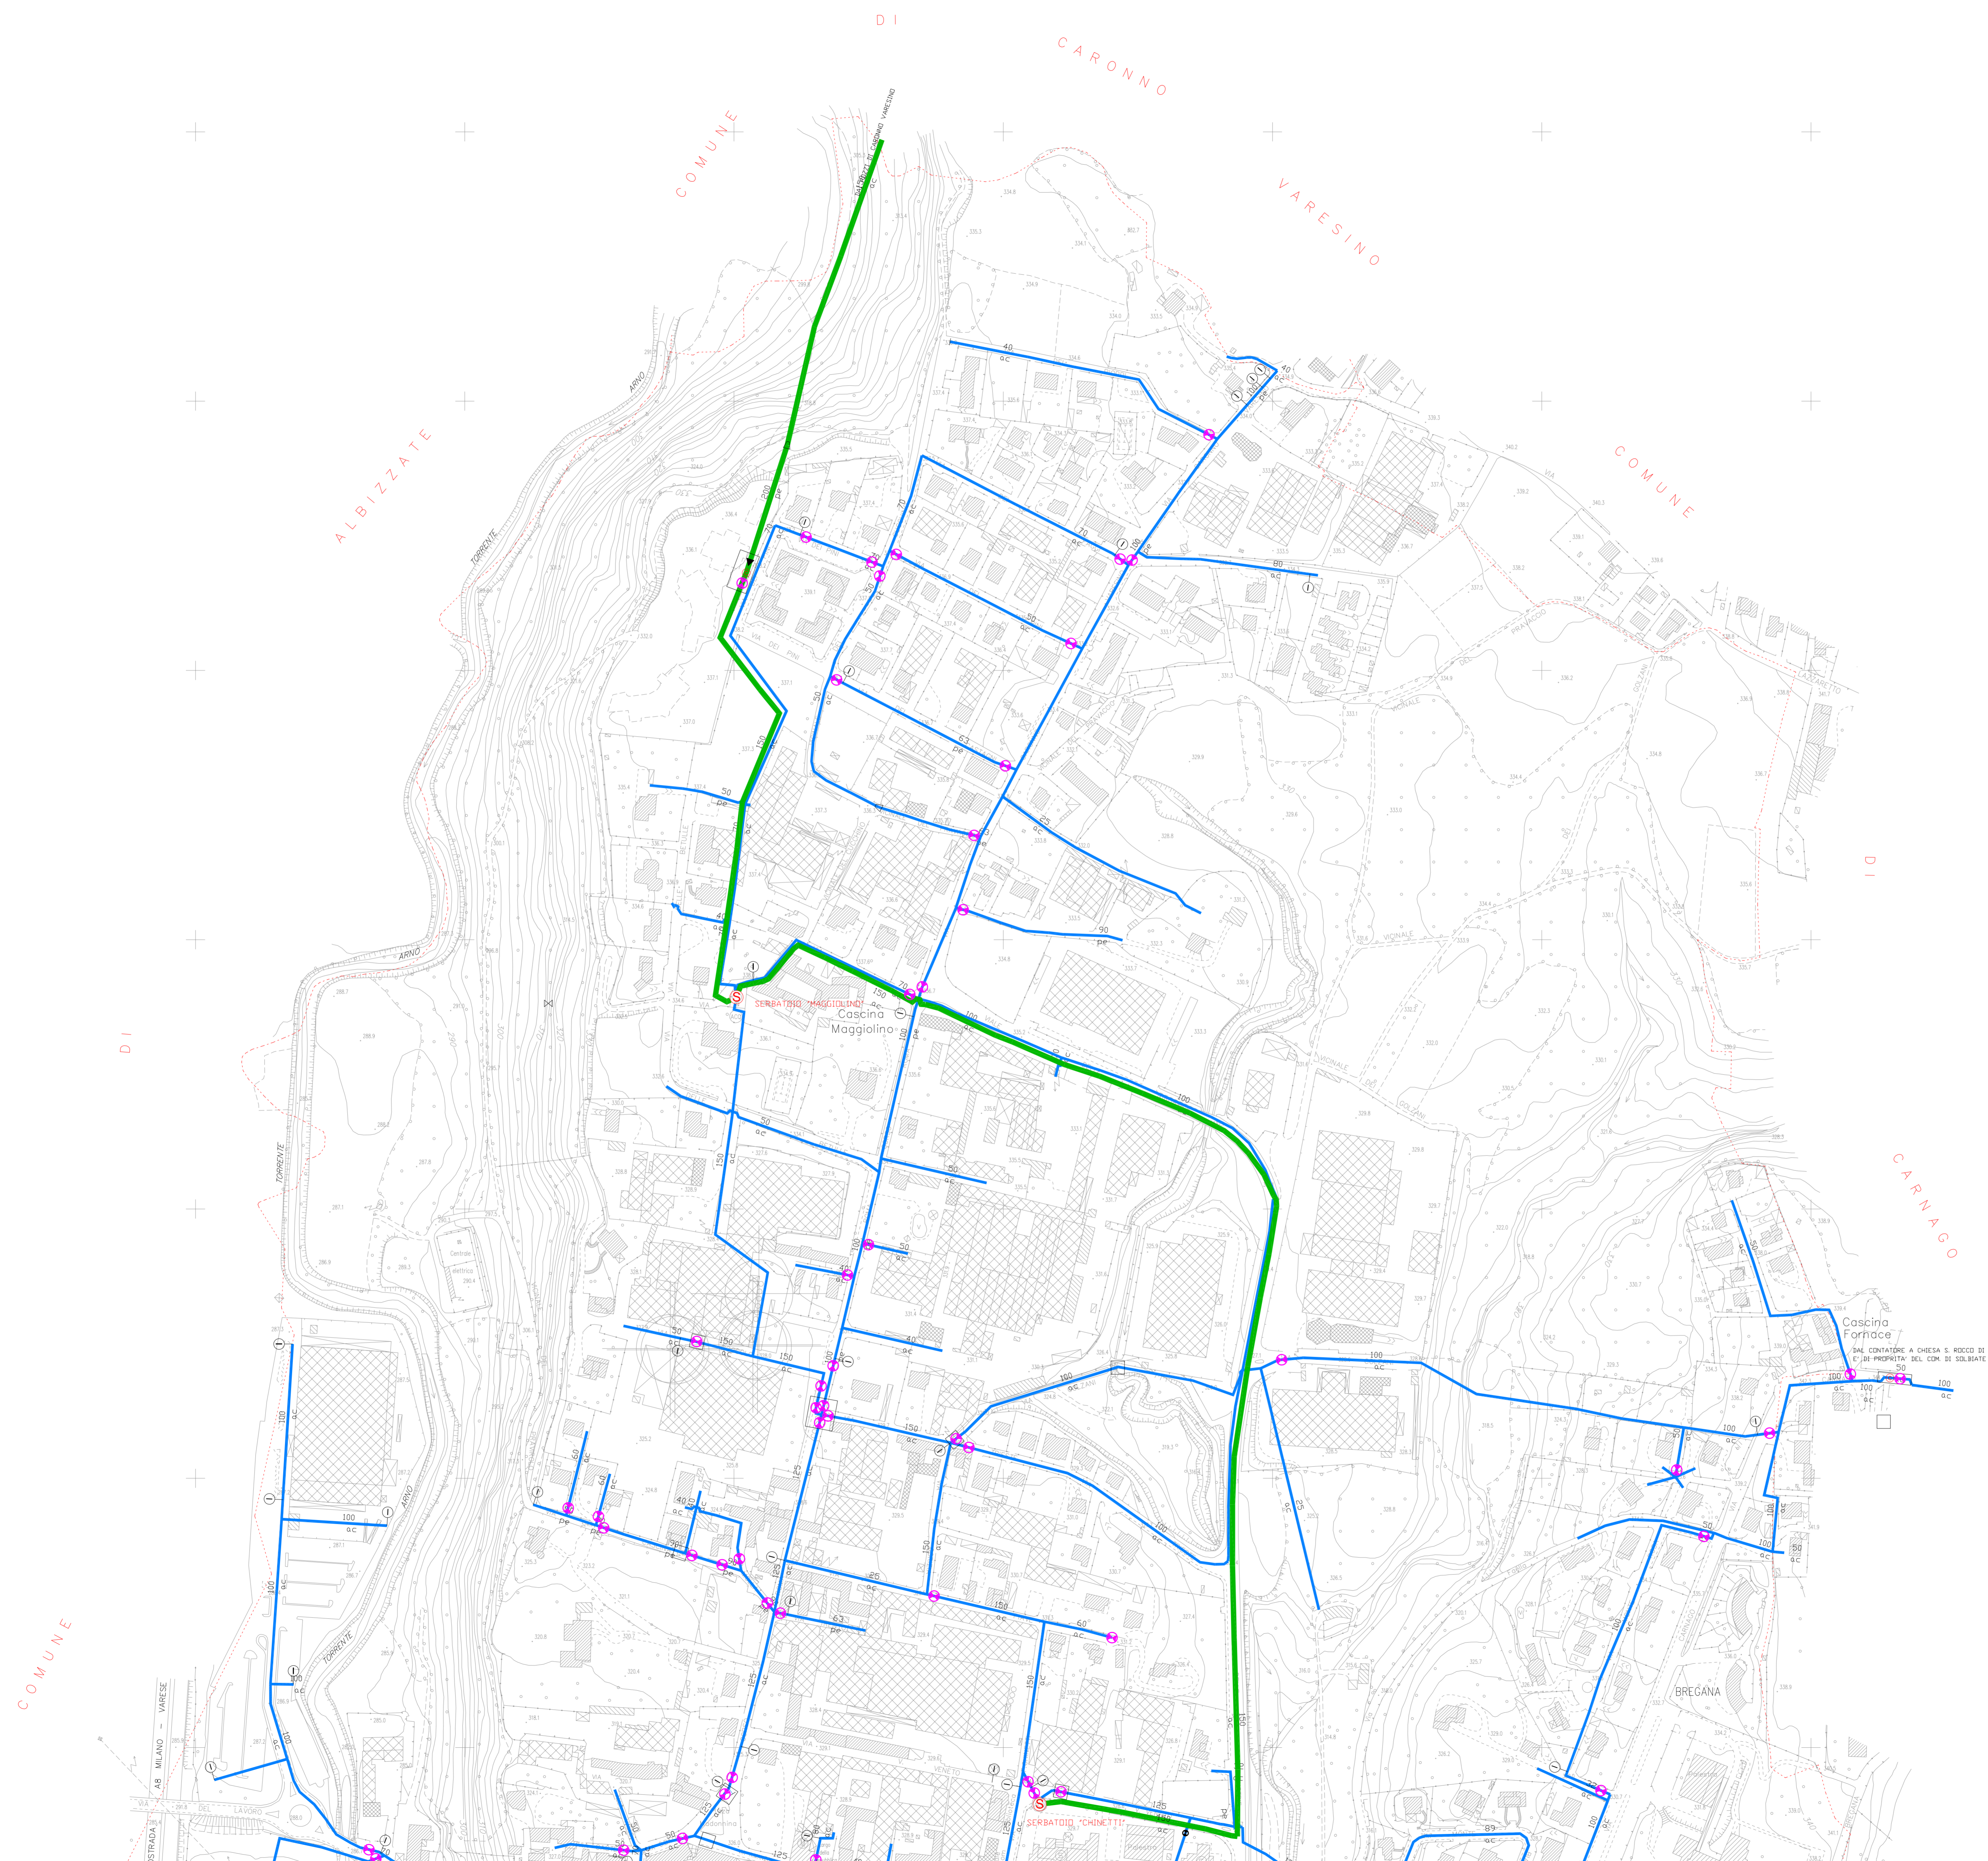

E = 1.487.000
N = 5.064.300
E = 1.487.000
N = 5.062.900

N = 5.064.300
E = 1.487.000
N = 5.062.900
E = 1.487.000