




COMUNE DI SOLBIATE ARNO

Provincia di Varese
UFFICIO TECNICO

TITOLO
**RETE APPROVIGINAMENTO
IDRICO**
Solbiate Arno SUD

Tavola n.
2b
scala 1:2000
data
app
app


Piano
Urbano
Generale dei
Sottoservizi nel
Sottosuolo
(P.U.G.S.S.)

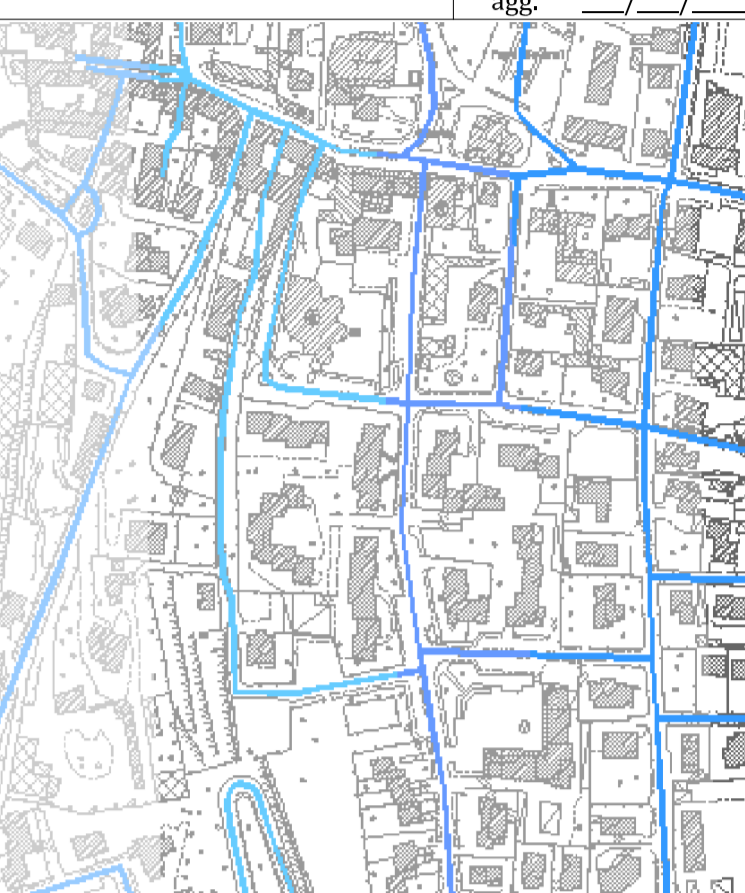

Approvazione
Approvato con Delibera di C.C. n. ___ del ___/___/___

Responsabile Unico del Procedimento
Ing. marco CASSINELLI
Istruttore Tecnico
Geom. Emanuele MAGISTRALI

LEGENDA

-  TUBAZIONE DI TRASPORTO
-  TUBAZIONE DI DISTRIBUZIONE
-  SERBATOIO
-  POZZO
-  SARACINESCA
-  IDRANTE
-  100
a.c. DIAMETRO E MATERIALE TUBAZIONE
-  CONTATORE

