



COMUNE DI SOLBIATE ARNO

Provincia di Varese

UFFICIO TECNICO

Titolo Tavola n.

RETE SMALTIMENTO
ACQUE REFLUE
Solbiate Arno SUD

3b

scala 1:2000
data
app.
app.

Piano
Urbano
Generale dei
Sottoservizi nel
Sottosuolo
(P.U.G.S.S.)

Approvazione

Approvato con Delibera di C.C. n. ___ del ___/___/___

Responsabile Unico del Procedimento


Ing. marco CASSINELLI

Istruttore Tecnico

Geom. Emanuele MAGISTRALI

LEGENDA

-  COLLETTORE CONSORTILE
-  COLLETTORE ARNO
-  COLLETTORE RIALE
-  RETE MISTA
-  RETE ACQUE NERE
-  RETE ACQUE BIANCHE
-  CAMERETTA DI ISPEZIONE
-  Ø400 DIAMETRO TUBAZIONE (in mm)
-  DIREZIONE SCORRIMENTO
-  POZZO PERDENTE

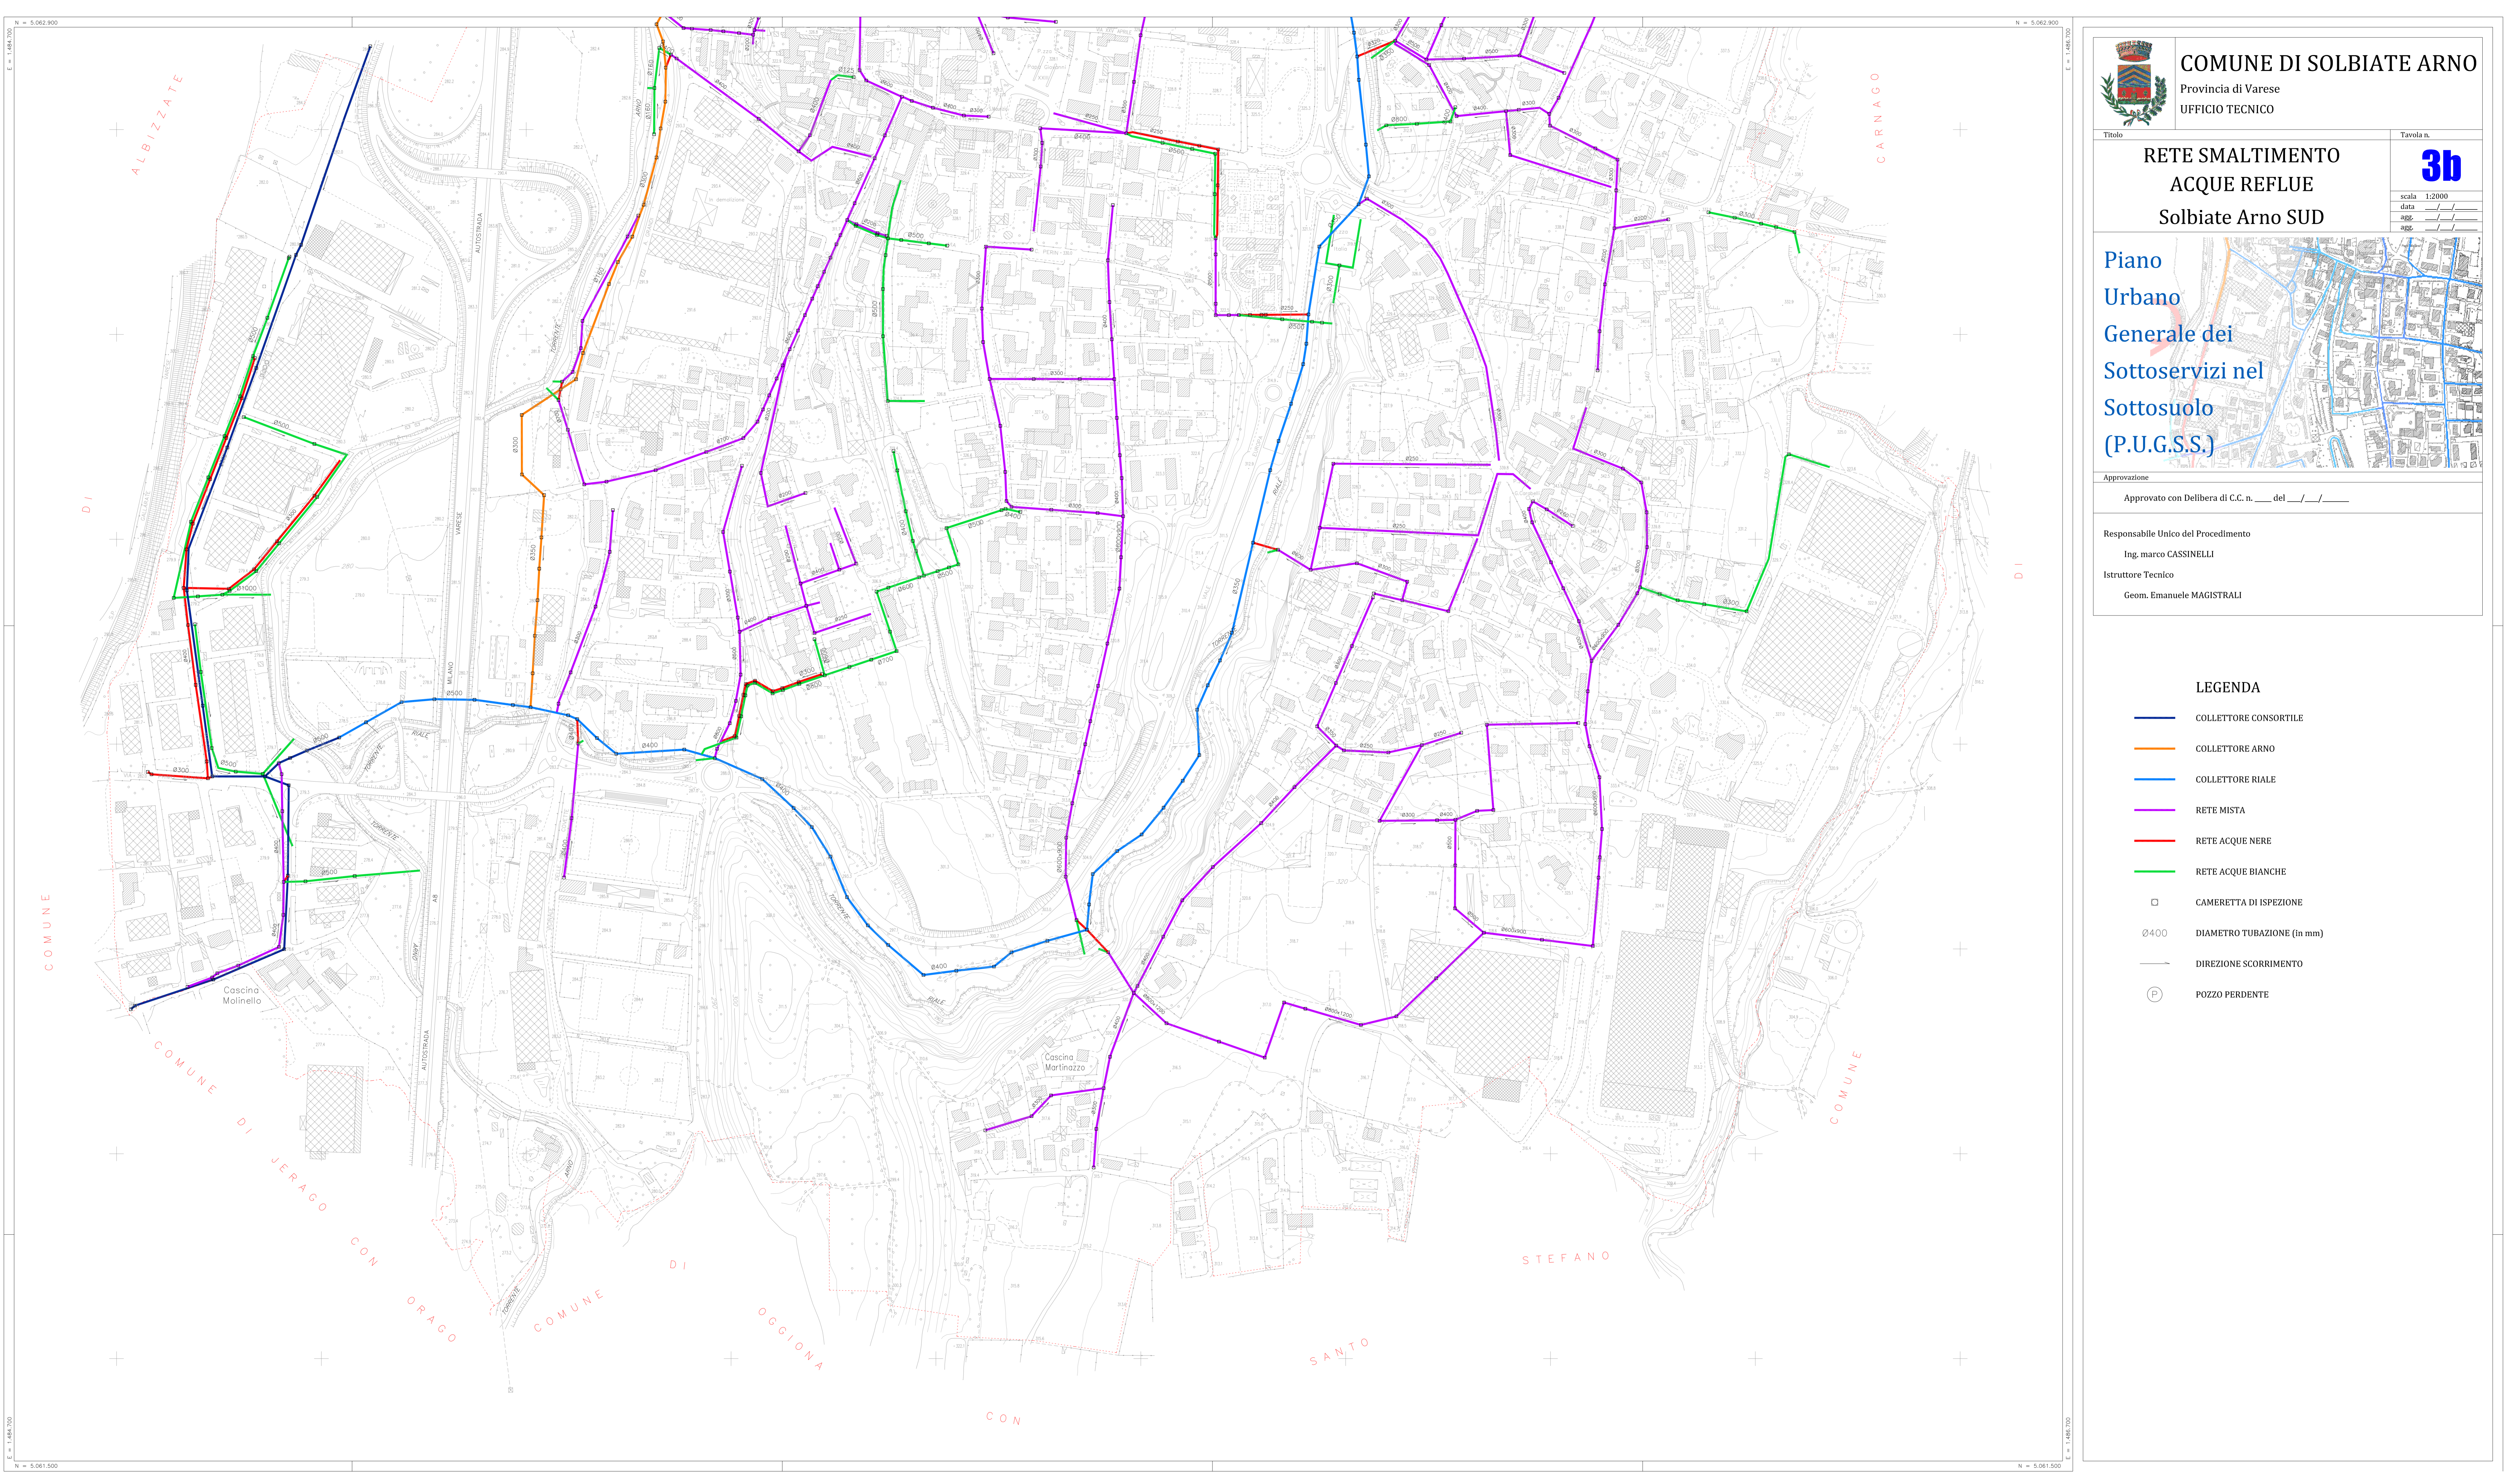

E = 1.485.700 N = 5.061.500

E = 1.485.700 N = 5.061.500

ALBIZZATE

CARNAGO

DI

DI

COMUNE

COMUNE

COMUNE DI JERAGO CON ORAGO

COMUNE DI OGGIONA

SANTO

CON

E = 1.485.700 N = 5.061.500

E = 1.485.700 N = 5.061.500