



COMUNE DI SOLBIATE ARNO

Provincia di Varese

UFFICIO TECNICO

Titolo	Tavola n.
RETE DISTRIBUZIONE ENERGIA ELETTRICA Solbiate Arno SUD	
scala	1:2000
data	
app.	
app.	

4b

Piano
Urbano
Generale dei
Sottoservizi nel
Sottosuolo
(P.U.G.S.S.)

Approvazione

Approvato con Delibera di C.C. n. ___ del ___/___/___








Responsabile Unico del Procedimento

Ing. marco CASSINELLI

Istruttore Tecnico

 
Geom. Emanuele MAGISTRALI

LEGENDA

-  LINEA AEREA MEDIA TENSIONE
-  CAVO INTERRATO MEDIA TENSIONE
-  LINEA AEREA BASSA TENSIONE
-  CAVO INTERRATO BASSA TENSIONE
-  CABINA ALTA TENSIONE
-  CABINA MEDIA TENSIONE
-  ILLUMINAZIONE PUBBLICA

RETE TERNA ITALIA

-  ELETTRODOTTO
-  FASCIA DI RISPETTO
-  PALI

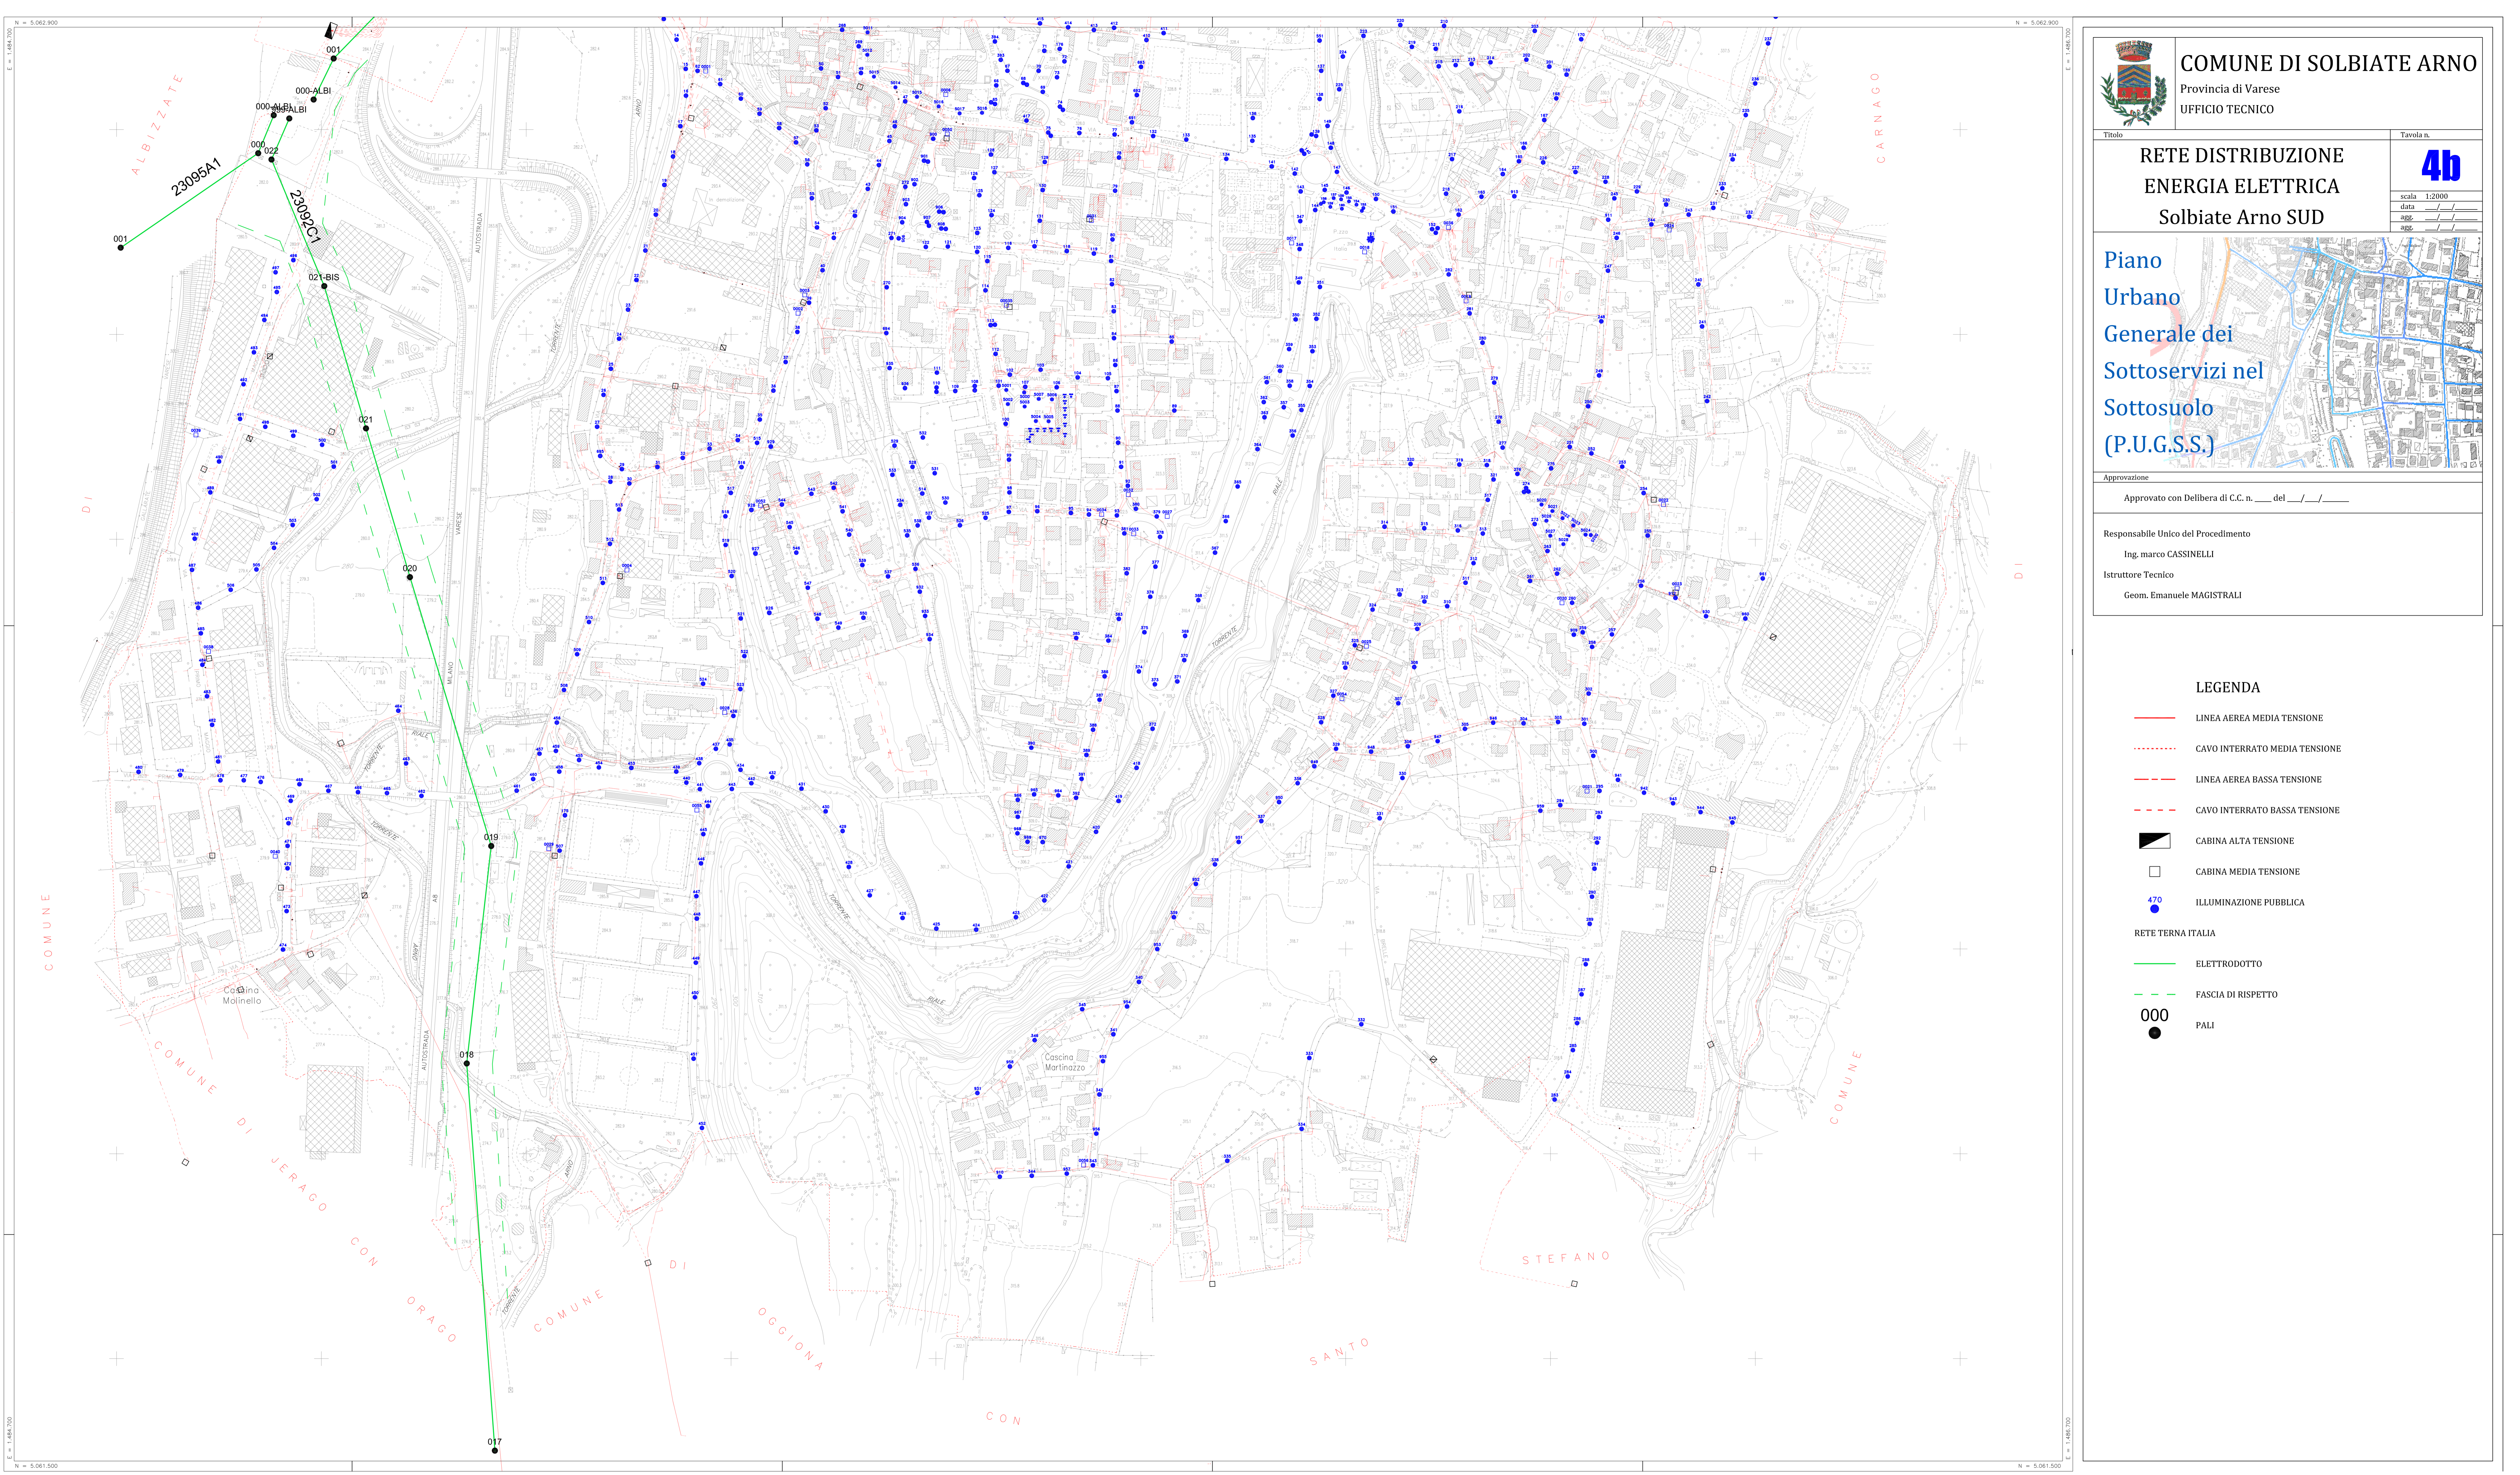

E = 1.484.700
N = 5.061.500

E = 1.484.700
N = 5.061.500