



COMUNE DI SOLBIATE ARNO

Provincia di Varese

UFFICIO TECNICO

Titolo	Tavola n.
RETE TELECOMUNICAZIONI	5a
Solbiate Arno NORD	scala 1:2000
	data
	ggg
	ggg

Piano
Urbano
Generale dei
Sottoservizi nel
Sottosuolo
(P.U.G.S.S.)




Approvazione
Approvato con Delibera di C.C. n. ___ del ___/___/___
Responsabile Unico del Procedimento
Ing. marco CASSINELLI
Istruttore Tecnico
Geom. Emanuele MAGISTRALI

LEGENDA

CAVIDOTTI DI PROPRIETA' COMUNALE

- DIM 125 libero
- DIM 125 con fibra ottica
- Tritubo DIM 50 liberi
- Tritubo DIM 50 con fibra ottica

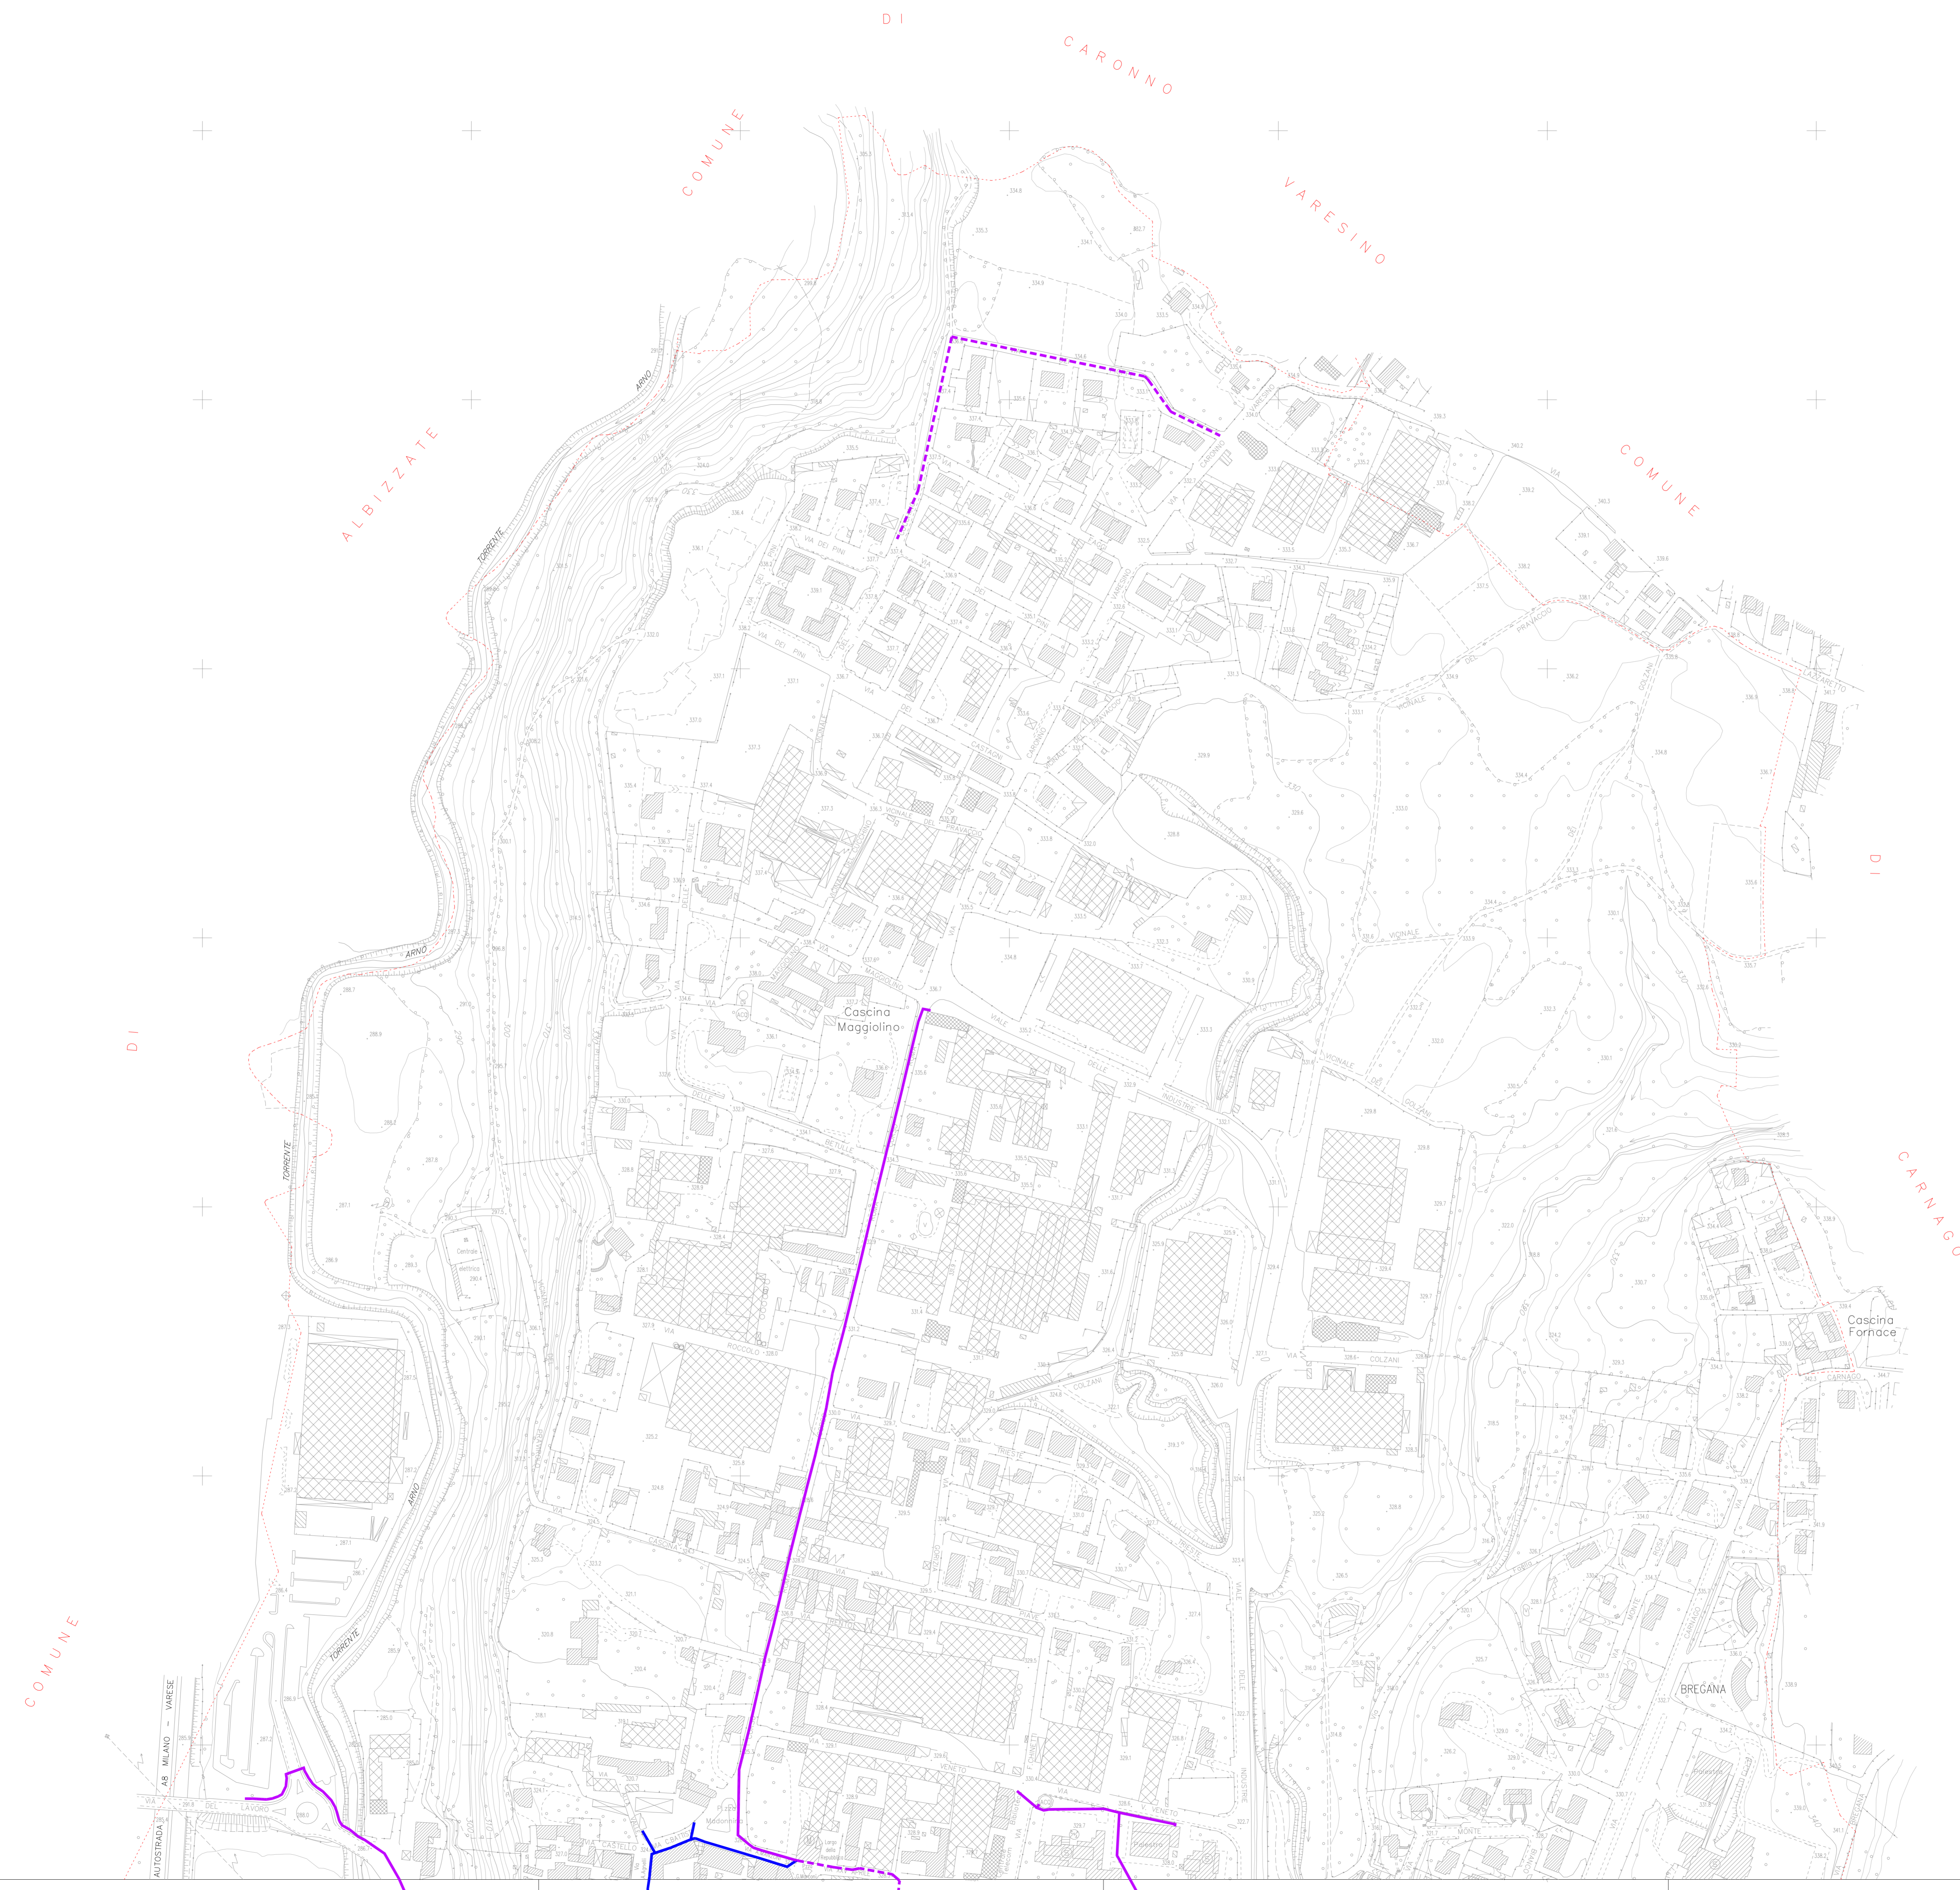

E = 1.487.000
N = 5.064.300
E = 1.487.000
N = 5.062.900

E = 1.487.000
N = 5.064.300
E = 1.487.000
N = 5.062.900