



COMUNE DI SOLBIATE ARNO

Provincia di Varese

UFFICIO TECNICO

Titolo Tavola n.

RETE DISTRIBUZIONE GAS

6a

scala 1:2000  
data  
ggg.  
ggg.


Piano  
Urbano  
Generale dei  
Sottoservizi nel  
Sottosuolo  
(P.U.G.S.S.)

Approvazione  
Approvato con Delibera di C.C. n. \_\_\_ del \_\_\_/\_\_\_/\_\_\_

Responsabile Unico del Procedimento  
Ing. marco CASSINELLI  
Istruttore Tecnico  
Geom. Emanuele MAGISTRALI

LEGENDA

- RETE DI DISTRIBUZIONE DEL GAS - GEIGAS
  - TRATTA A MEDIA PRESSIONE
  - TRATTA A BASSA PRESSIONE
  - NODO DELLA RETE DI DISTRIBUZIONE
  - CABINA
- RETE DISTRIBUZIONE GAS - 2IGAS
  - RETE BASSA PRESSIONE
  - RETE MEDIA PRESSIONE
- RETE DISTRIBUZIONE GAS - SNAM
  - RETE ALTA PRESSIONE
  - RETE ALTA PRESSIONE

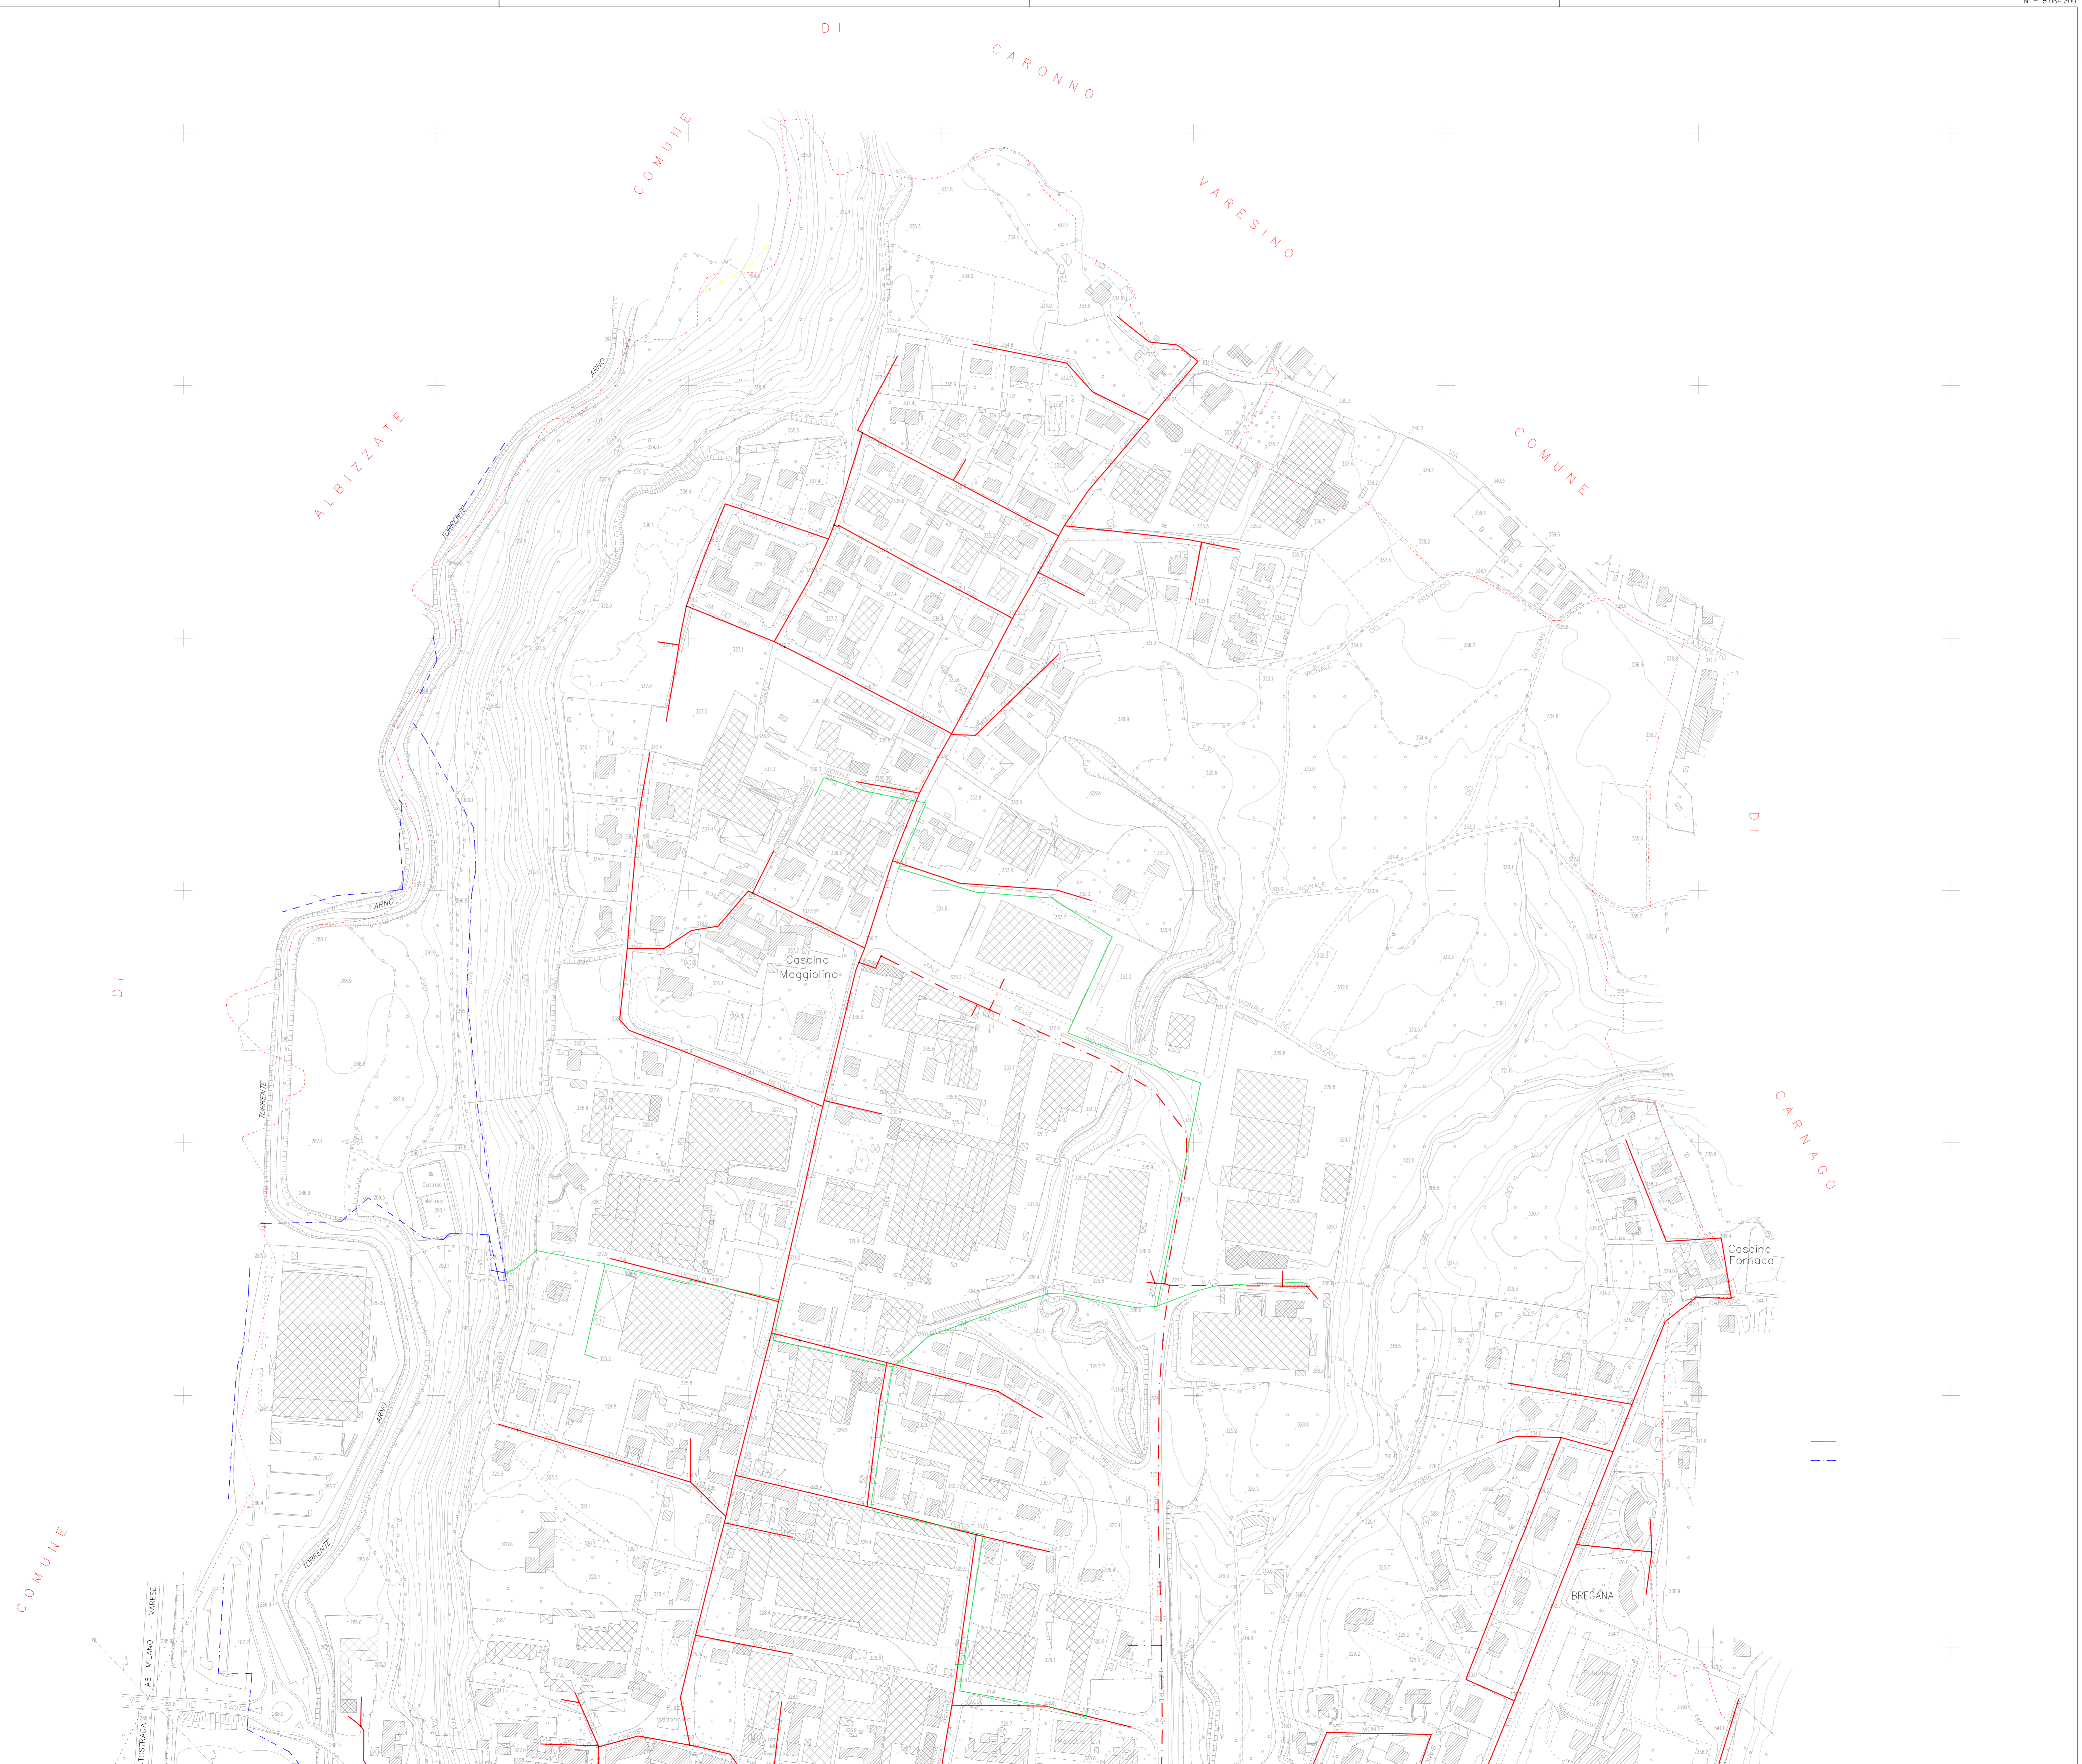

E = 1.487.000 N = 5.064.300

E = 1.487.000 N = 5.064.300